

# 体育施設整備進捗状況

2019/03/06 現在

2

新体育館



※当初計画工程表

|               | H30年度                        | H31年度                          | H32年度                                   | H33年度 |
|---------------|------------------------------|--------------------------------|-----------------------------------------|-------|
| ① 仮設体育館       | 着工 H30/2(予定)<br>竣工 H30/9(予定) |                                | 仮設体育館解体<br>着工 H32/4(予定)<br>完了 H32/4(予定) |       |
| ② 国費体育館       |                              | 着工 H31/12(予定)<br>竣工 H32/3(予定)  |                                         |       |
| ③ 第2体育館解体     |                              | 着工 H30/11(予定)<br>完了 H30/11(予定) |                                         |       |
| ④ トレーニング体育館解体 |                              |                                | 着工 H30/11(予定)<br>完了 H32/3(予定)           |       |

4

3

A

屋外トイレ





1

仮設体育館




工期 平成31年3月5日～平成31年4月27日

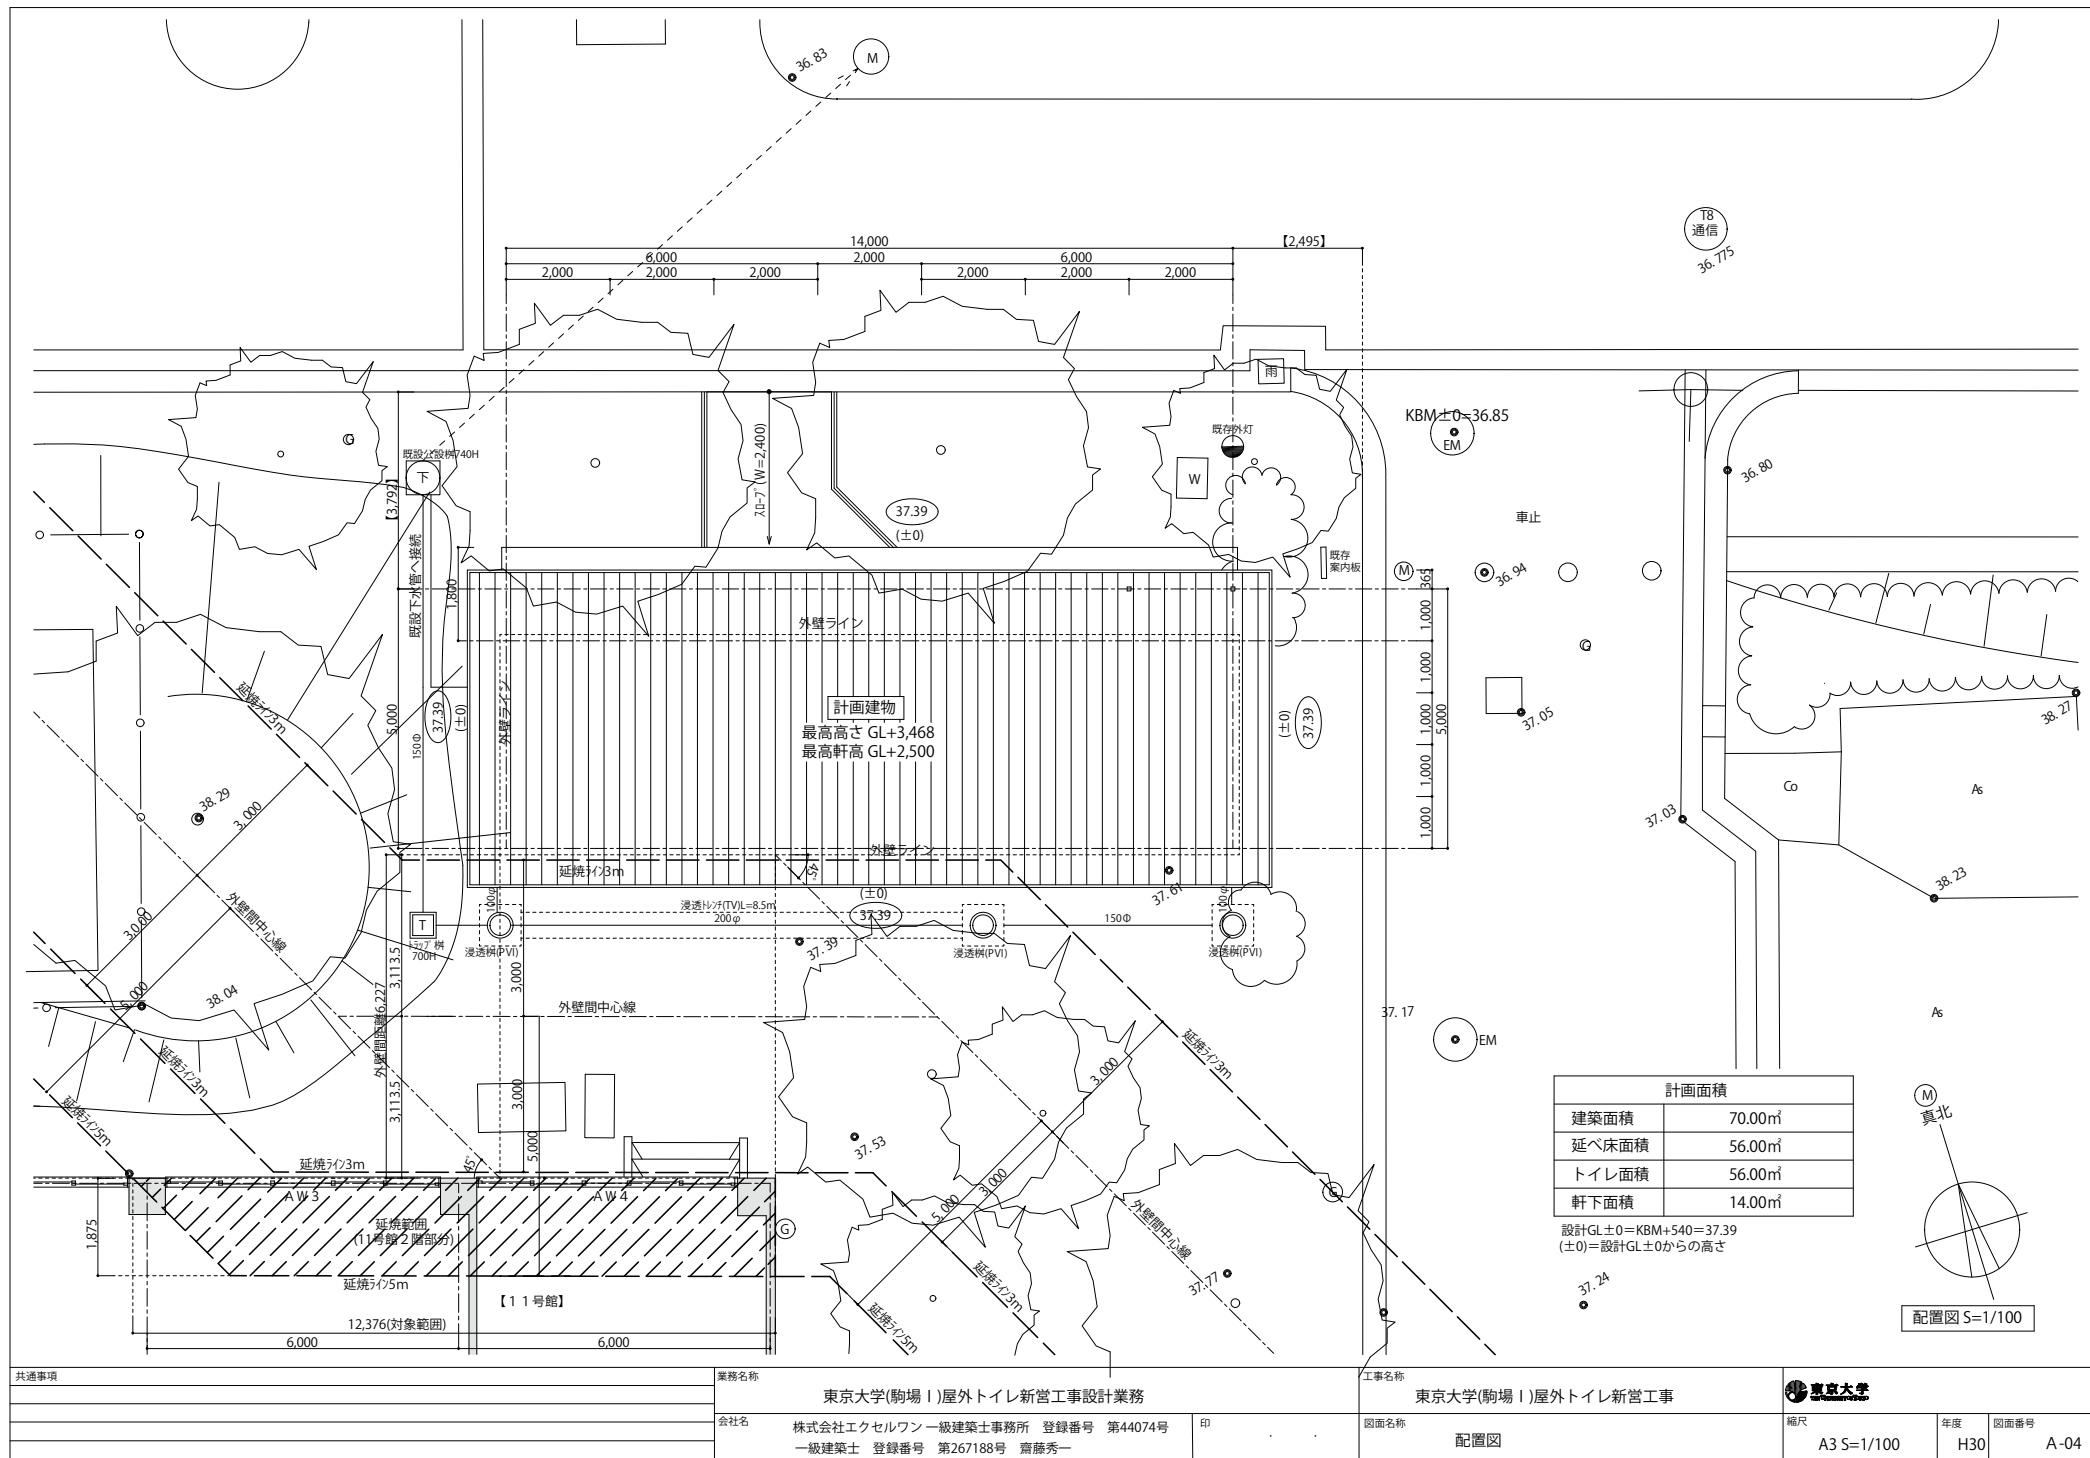

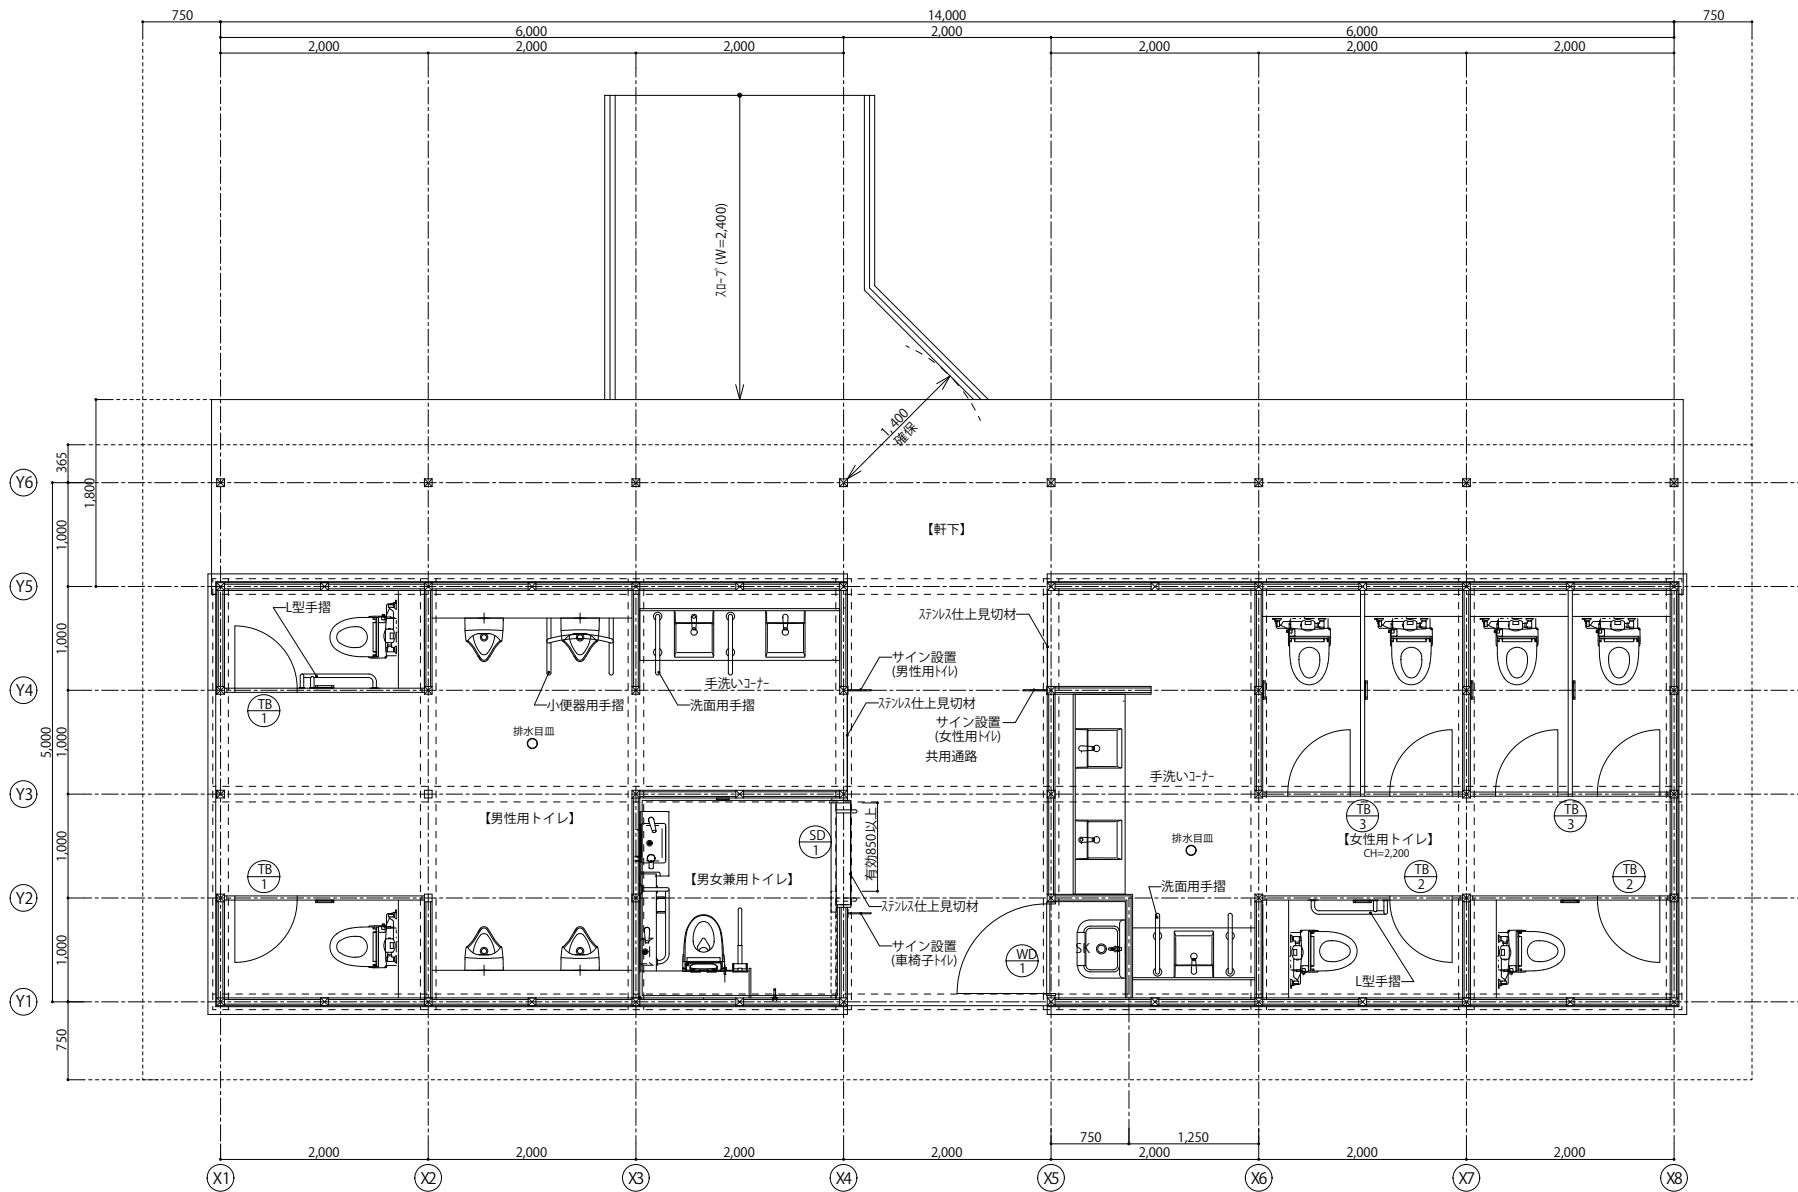

|      |  |                          |                                  |                    |      |           |      |
|------|--|--------------------------|----------------------------------|--------------------|------|-----------|------|
| 共通事項 |  | 業務名称                     |                                  | 工事名称               |      | 東京大学      |      |
|      |  | 東京大学(駒場Ⅰ)屋外トイレ新営工事設計業務   |                                  | 東京大学(駒場Ⅰ)屋外トイレ新営工事 |      |           |      |
|      |  | 会社名                      | 株式会社エクセルワン 一級建築士事務所 登録番号 第44074号 | 印                  | 図面名称 | 縮尺        | 年度   |
|      |  | 一級建築士 登録番号 第267188号 齋藤秀一 |                                  |                    | 平面図  | A3 S=1/50 | H30  |
|      |  |                          |                                  |                    |      |           | A-05 |

# 木造①

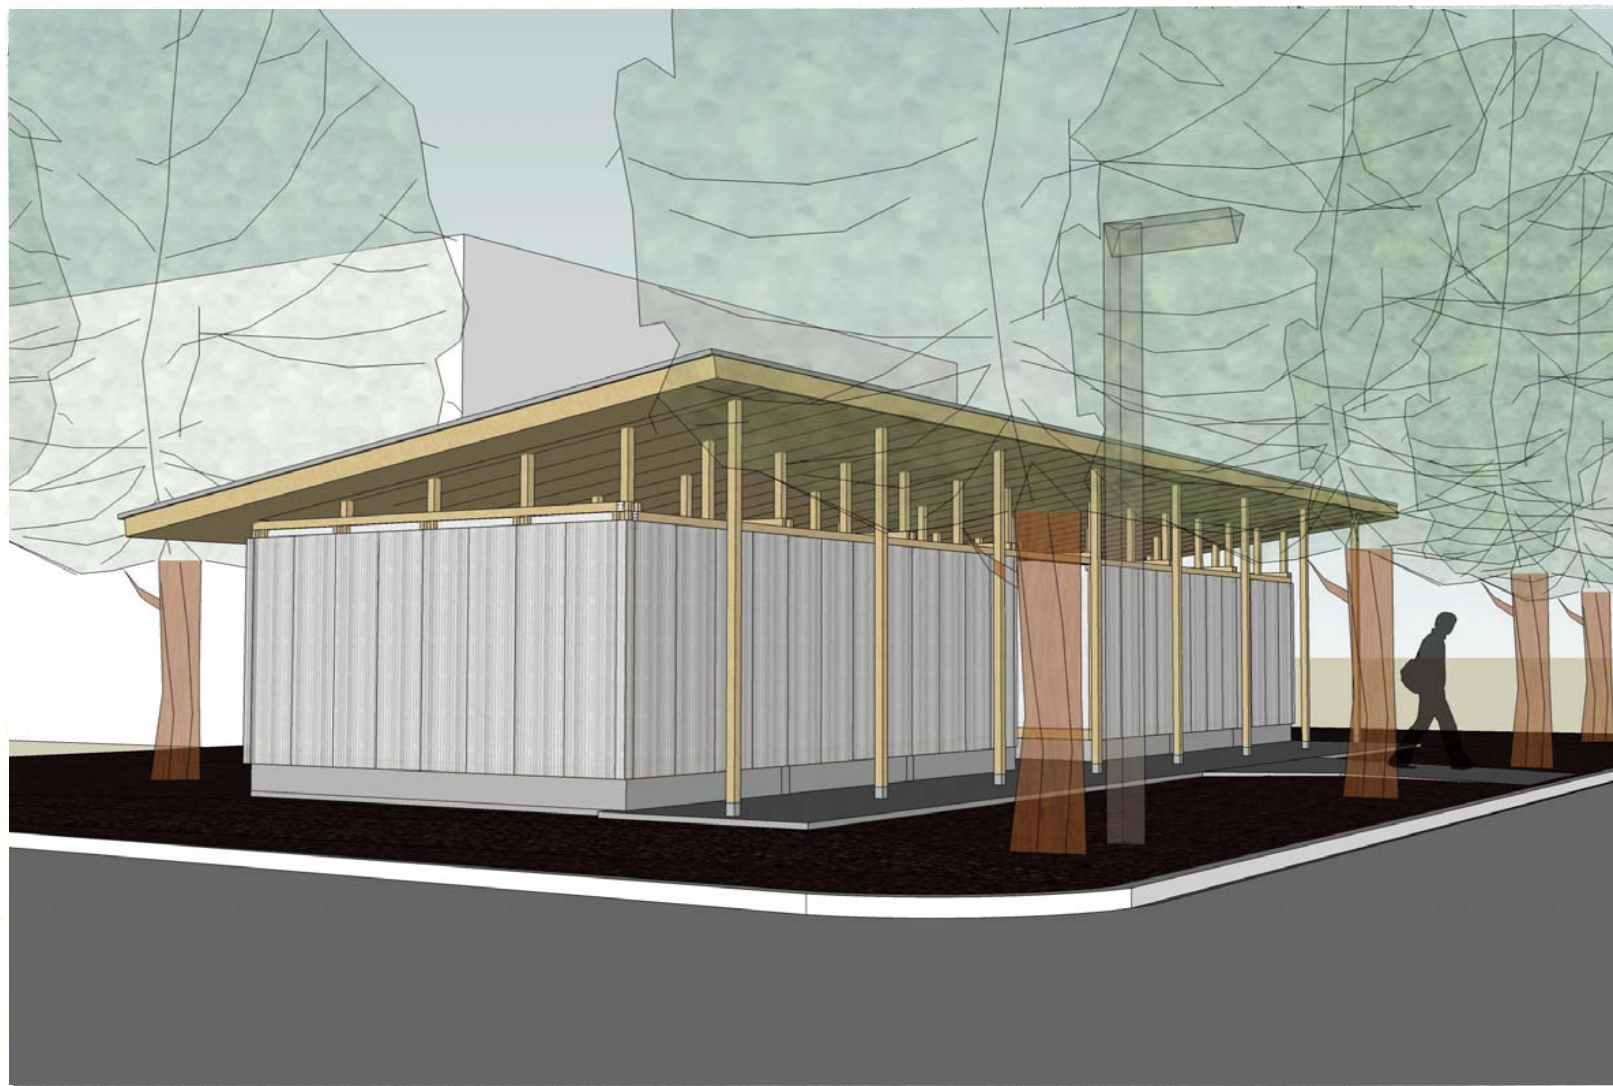

**e x l** 株式会社 エクセルワン  
一級建築士事務所

Memo: 8/22 配置及びポーチ部分変更  
Approve:   
Drawing: 一級建築士事務所 登録番号 第44074号  
一級建築士 登録番号 第267188号 齋藤 秀一

Approve:   
Date: 2018.10.15 Scale: 1/100  
Drawing: 一級建築士事務所 登録番号 第44074号  
一級建築士 登録番号 第267188号 齋藤 秀一

Project Title: 駒場 I キャンパス教育環境整備<屋外トイレ>  
Drawing Title: 外観バス イメージ 1

Draw No: A / 04



