

【お知らせ】

平成31年1月8日

関係者各位

第一体育館各階・16号館1階トイレ改修工事のお知らせ

平素より構内の工事にご理解、ご協力いただきありがとうございます。
この度、第1体育館各階他トイレ改修工事を下記の通り実施しますので
お知らせします。


作業期間中はご迷惑をおかけしますが、ご理解、ご協力のほど
よろしくお願い申し上げます。

なお、関係各位にご周知の方よろしくお願いいたします。

記

- 工事期間：平成31年2月1日(金)～平成31年3月26日(火)
8：00～17：00 予定
- 工事範囲
工 程：別紙参照
- 工事内容：第一体育館各階トイレを改修
16号館1階男子トイレを多目的トイレに改修
- 工事業者：株式会社L I X I L トータルサービス
芦原(携帯：080-5156-8047)
- 問合せ先：経理課施設係 戸塚(内線：46036)



以上


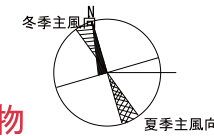


本工事建物


- ・第1体育館1階～3階の各トイレを改修
- ・16号館1階男子トイレを多目的トイレに改修

- 物置1
- 物置2
- 物置3
- 物置4
- 物置5
- 物置6
- 物置7
- 物置8
- 物置9

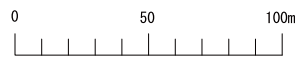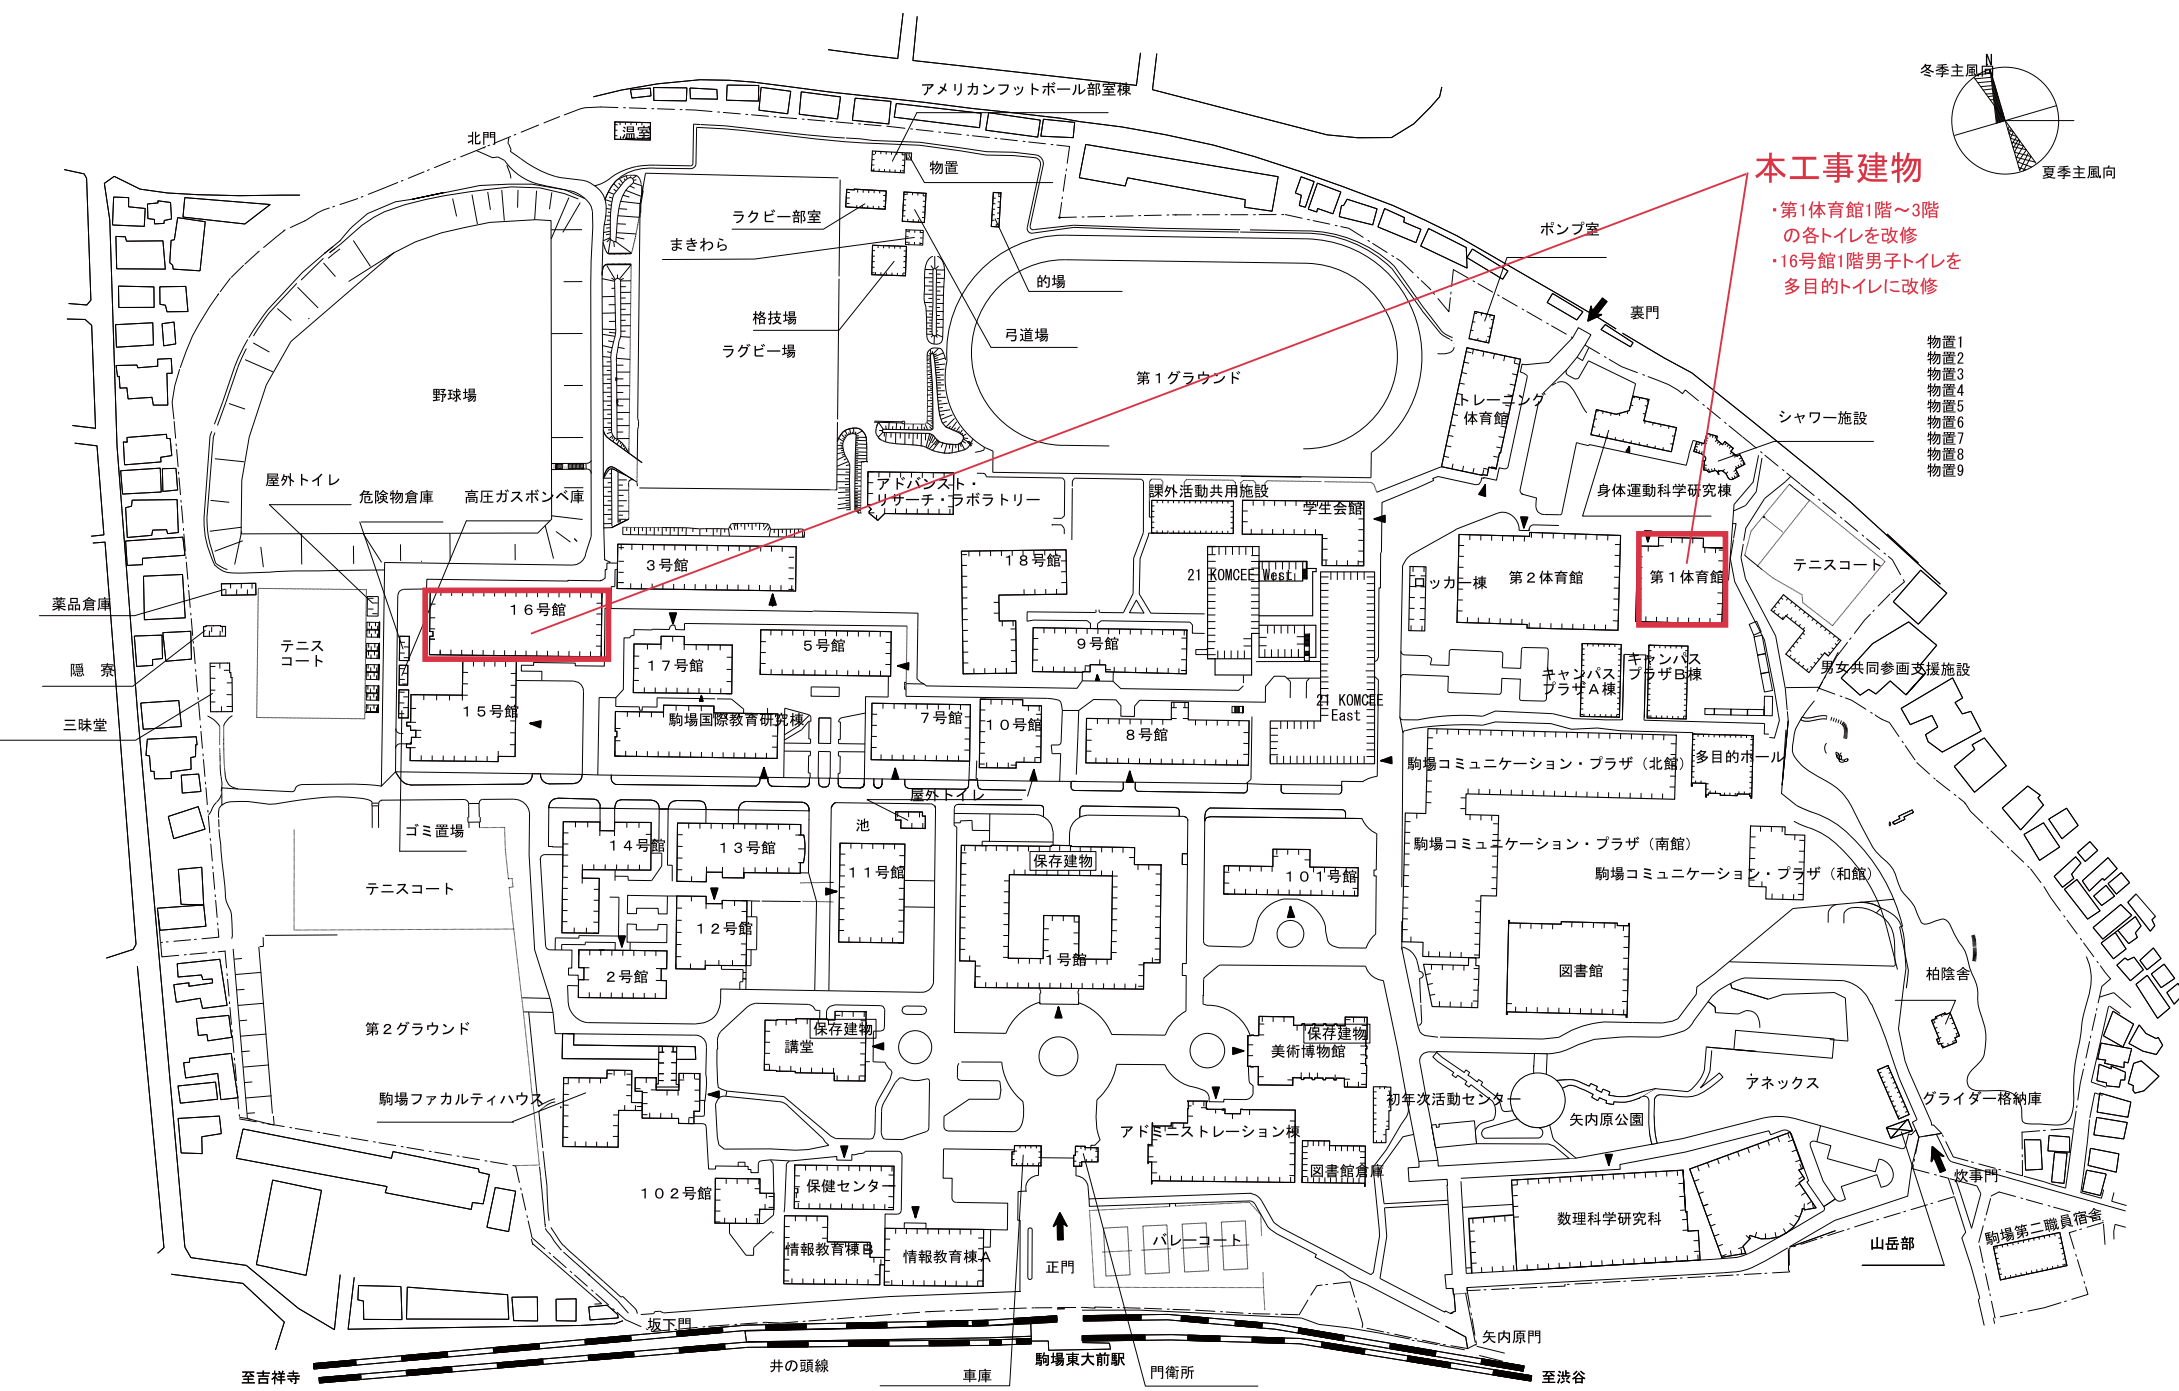

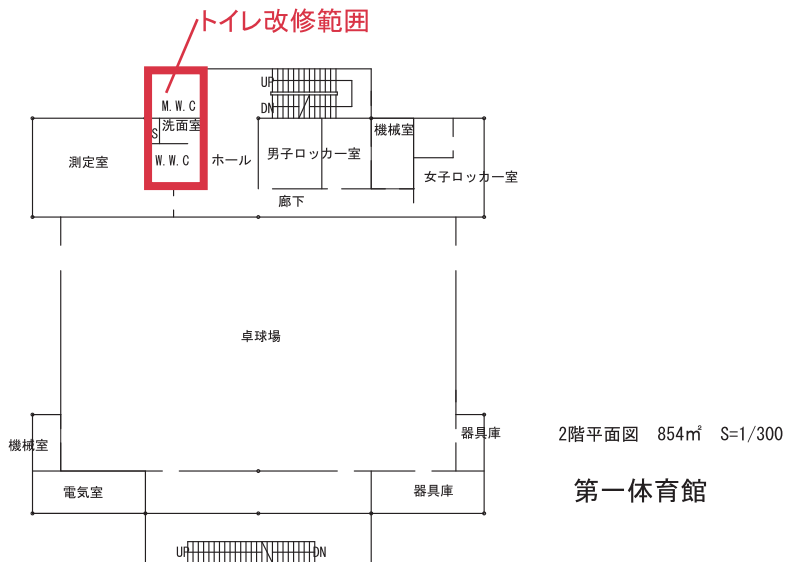
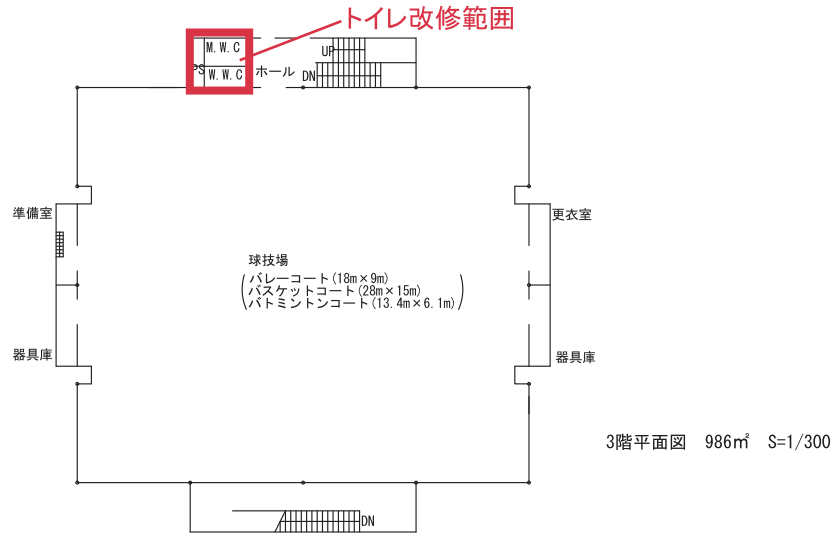


第一体育館

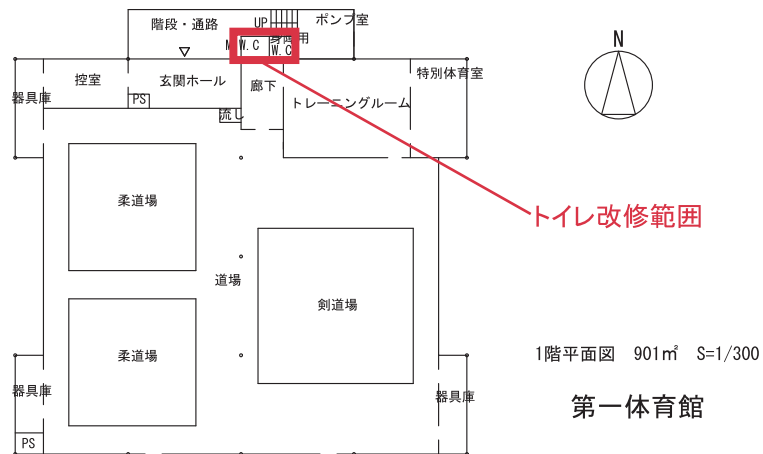

第一体育館

トイレ改修
男子トイレ→多目的トイレ

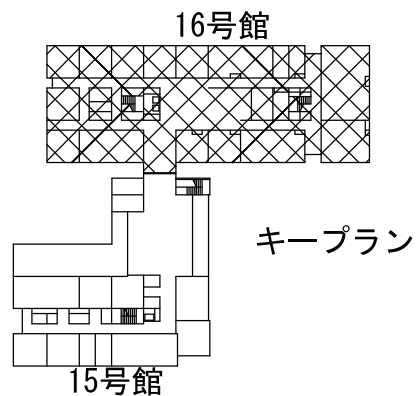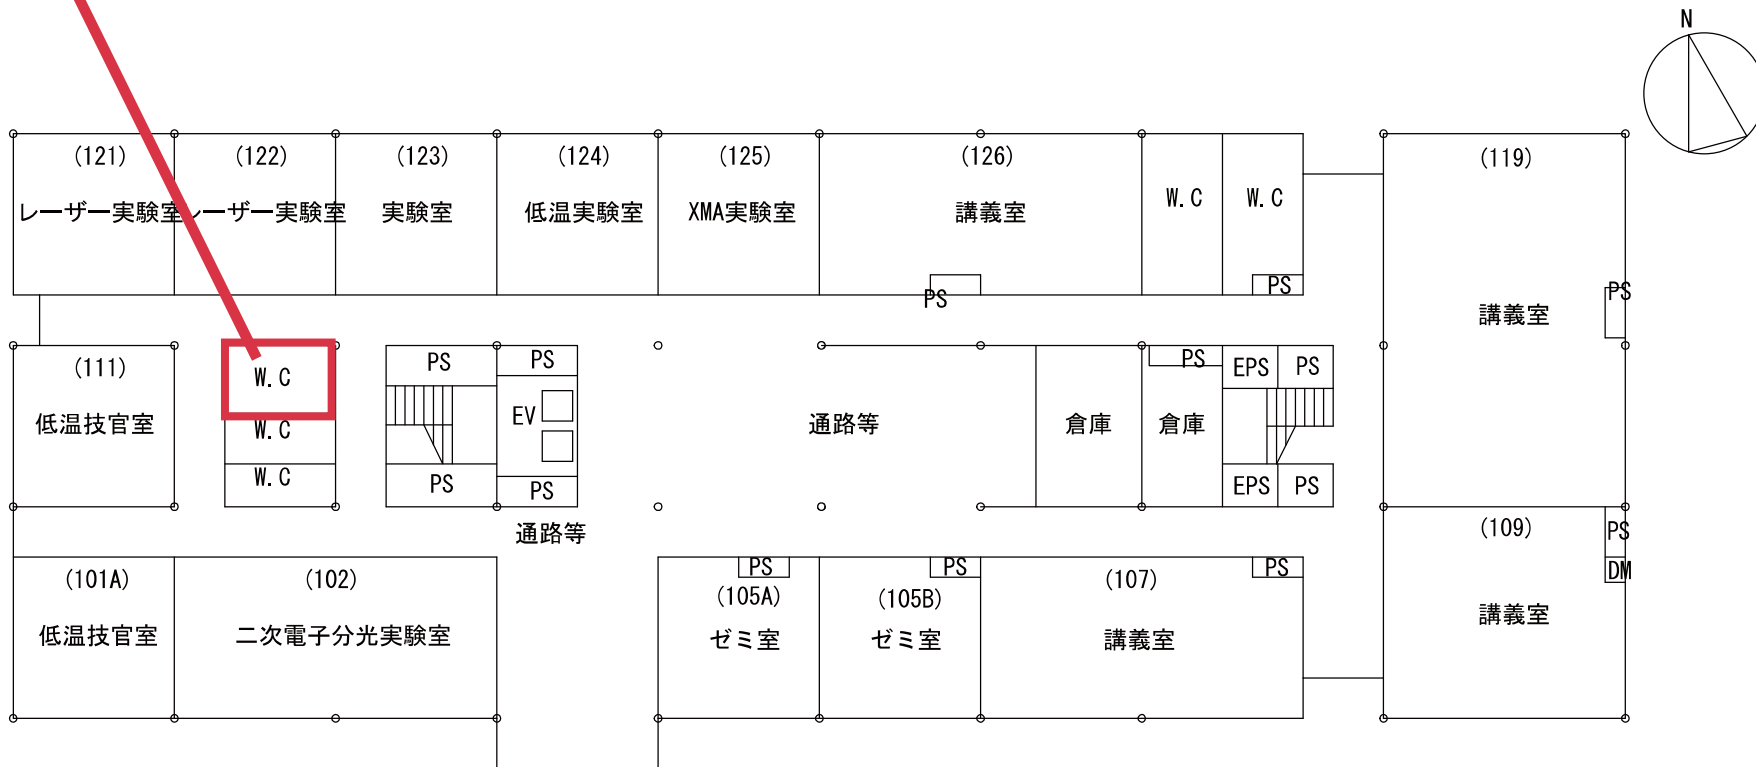

16号館 1階平面図 1,483m² S=1/300

キープラン