

関係各位

教養学部等事務部経理課

## 工事のお知らせ


工事件名：東京大学（駒場1）第2体育館とりこわしその他工事

拝啓、時下ますますご清祥の事とお慶び申し上げます。

この度、東京大学（駒場1）第2体育館とりこわしその他工事を下記の通り実施させていただくことになりました。工事期間中は、何かとご迷惑をおかけするかと存じますが、細心の注意を払い、安全には充分配慮し実施して参りますので、ご理解ご協力の程よろしくお願い申し上げます。

なお、ご不明な点がございましたら、下記4の連絡先まで、お知らせいただければ幸いです。

敬具

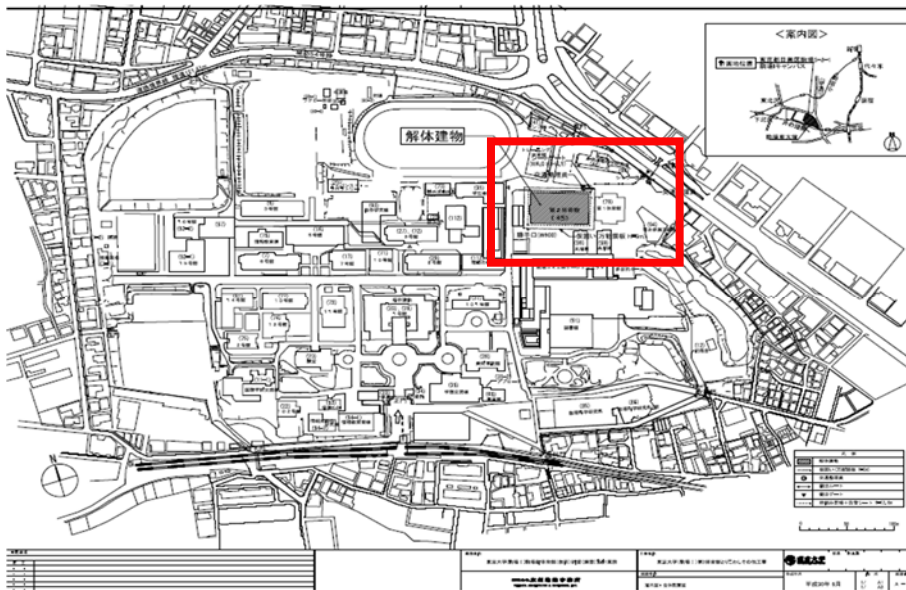

※別紙詳細図参照

### 記

1 工期 平成30年7月23日～平成31年1月31日

第2体育館解体工事工程表


月日 内容	9月					10月					11月					12月					1月															
	1	5	10	15	20	25	1	5	10	15	20	25	1	5	10	15	20	25	1	5	10	15	20	25	1	5	10	15	20	25						
仮設工事							仮設設置						足場設置						足場解体																	
内装解体工事							内装解体																													
上屋解体工事													上屋解体																							
基礎解体工事																			基礎解体												基礎解体					

2 工事時間 8：30～18：00（予定）

3 工事内容 ①仮設工事  
仮囲い及び現場事務所等を設置します。

②既存建物解体工事  
既存建物の解体撤去工事を行います。

4 連絡先 株式会社 瀧島建設 電話：03-3962-3578  
現場責任者：成田 亮治 携帯：080-1289-8847

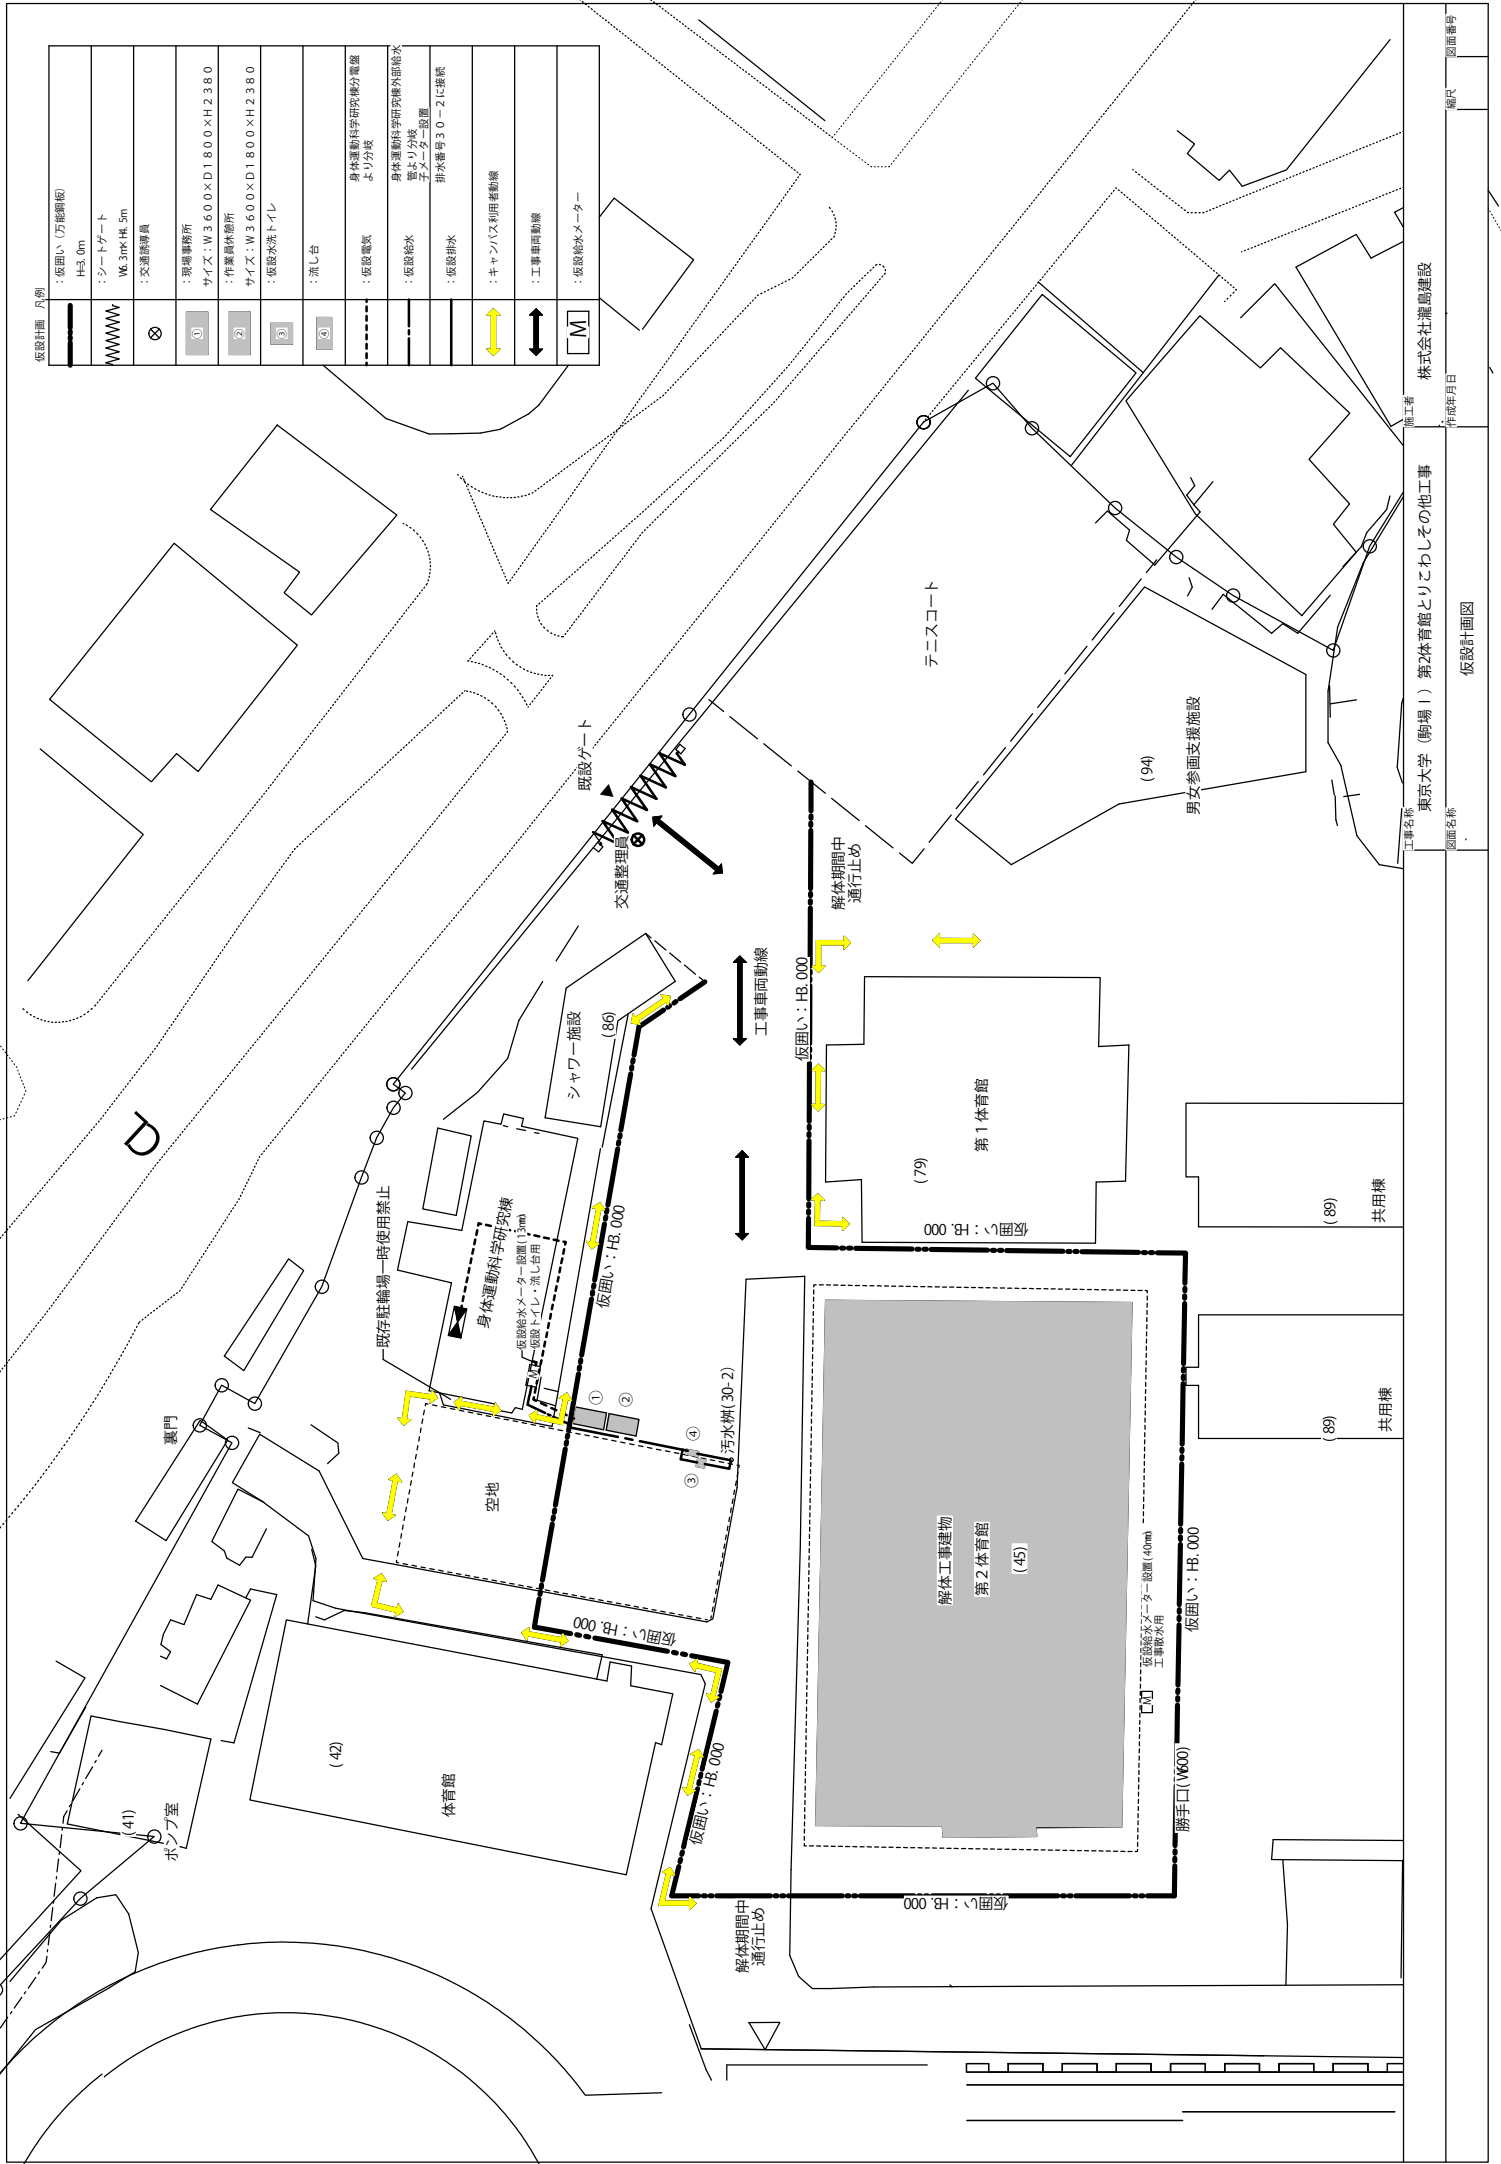

仮設計画 凡例

	: 仮囲い (万能線)
	: 仮囲い (万能線)
	: シートゲート
	: 5m 幅×H. 5m
	: 交通誘導員
	: 現場事務所
	: 作業員休憩所
	: 仮設水道トイレ
	: 洗い台
	: 仮設電気
	: 仮設排水
	: 仮設給水
	: 仮設排水
	: キャンパス利用者動線
	: 工事車両動線
	: 仮設給水メーター

工事名称 東京大学 (駒場1) 第2体育館とりこわしその他工事  
 図面番号 仮設計画図  
 作成年月日 株式会社浦島建設