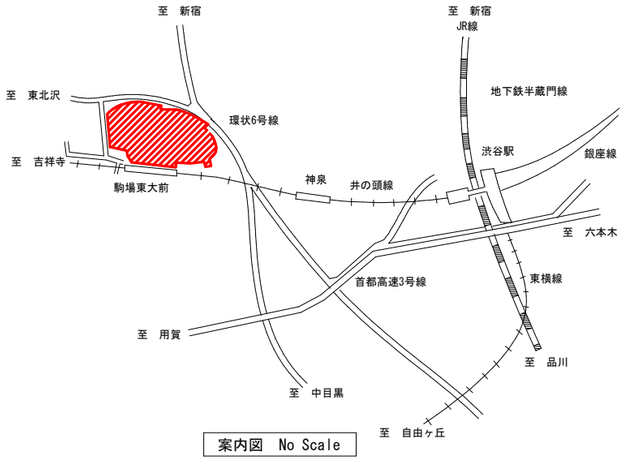

案内図 No Scale

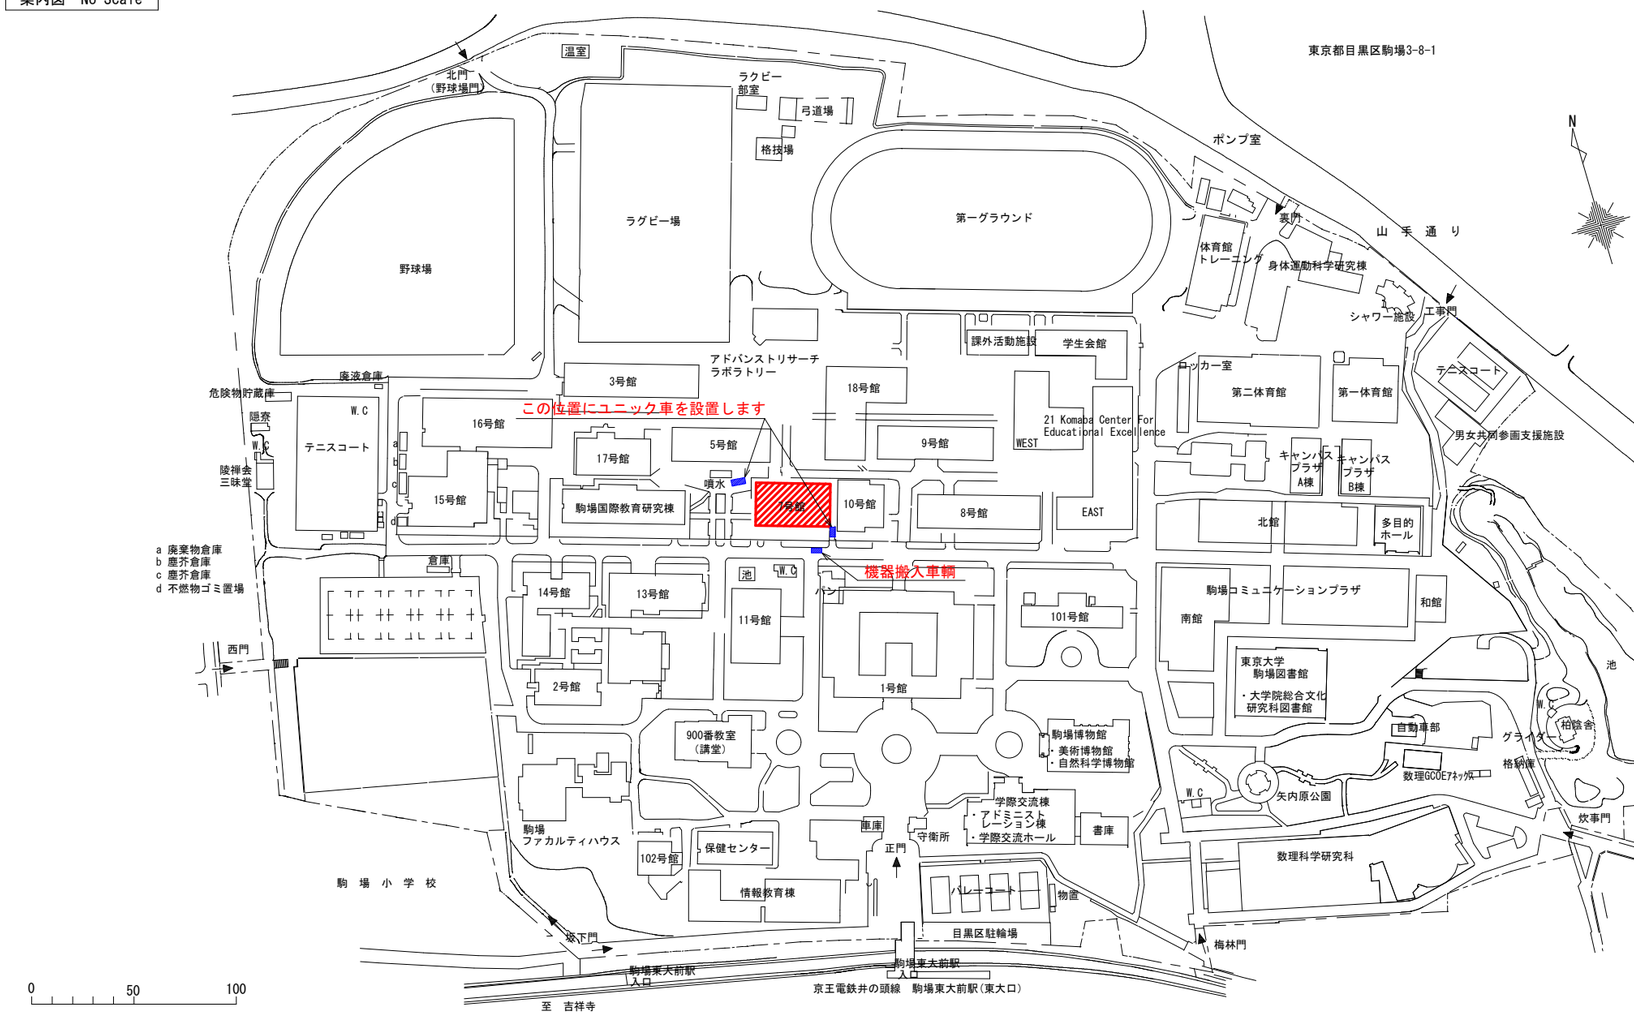

配置図 S=1/1500

記事			訂正	工事名	東京大学（駒場I）7号館 GHP更新工事	製図年月日	縮尺	承認	製図
						2018。10。**	(A3)		
				図面名	新設 機器表				図面番号 No. 2