
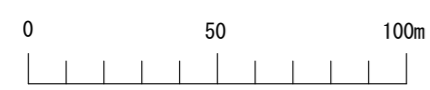


### 本工事建物

- ・第1体育館1階～3階の各トイレを改修
- ・16号館1階男子トイレを多目的トイレに改修


- 物置1
- 物置2
- 物置3
- 物置4
- 物置5
- 物置6
- 物置7
- 物置8
- 物置9

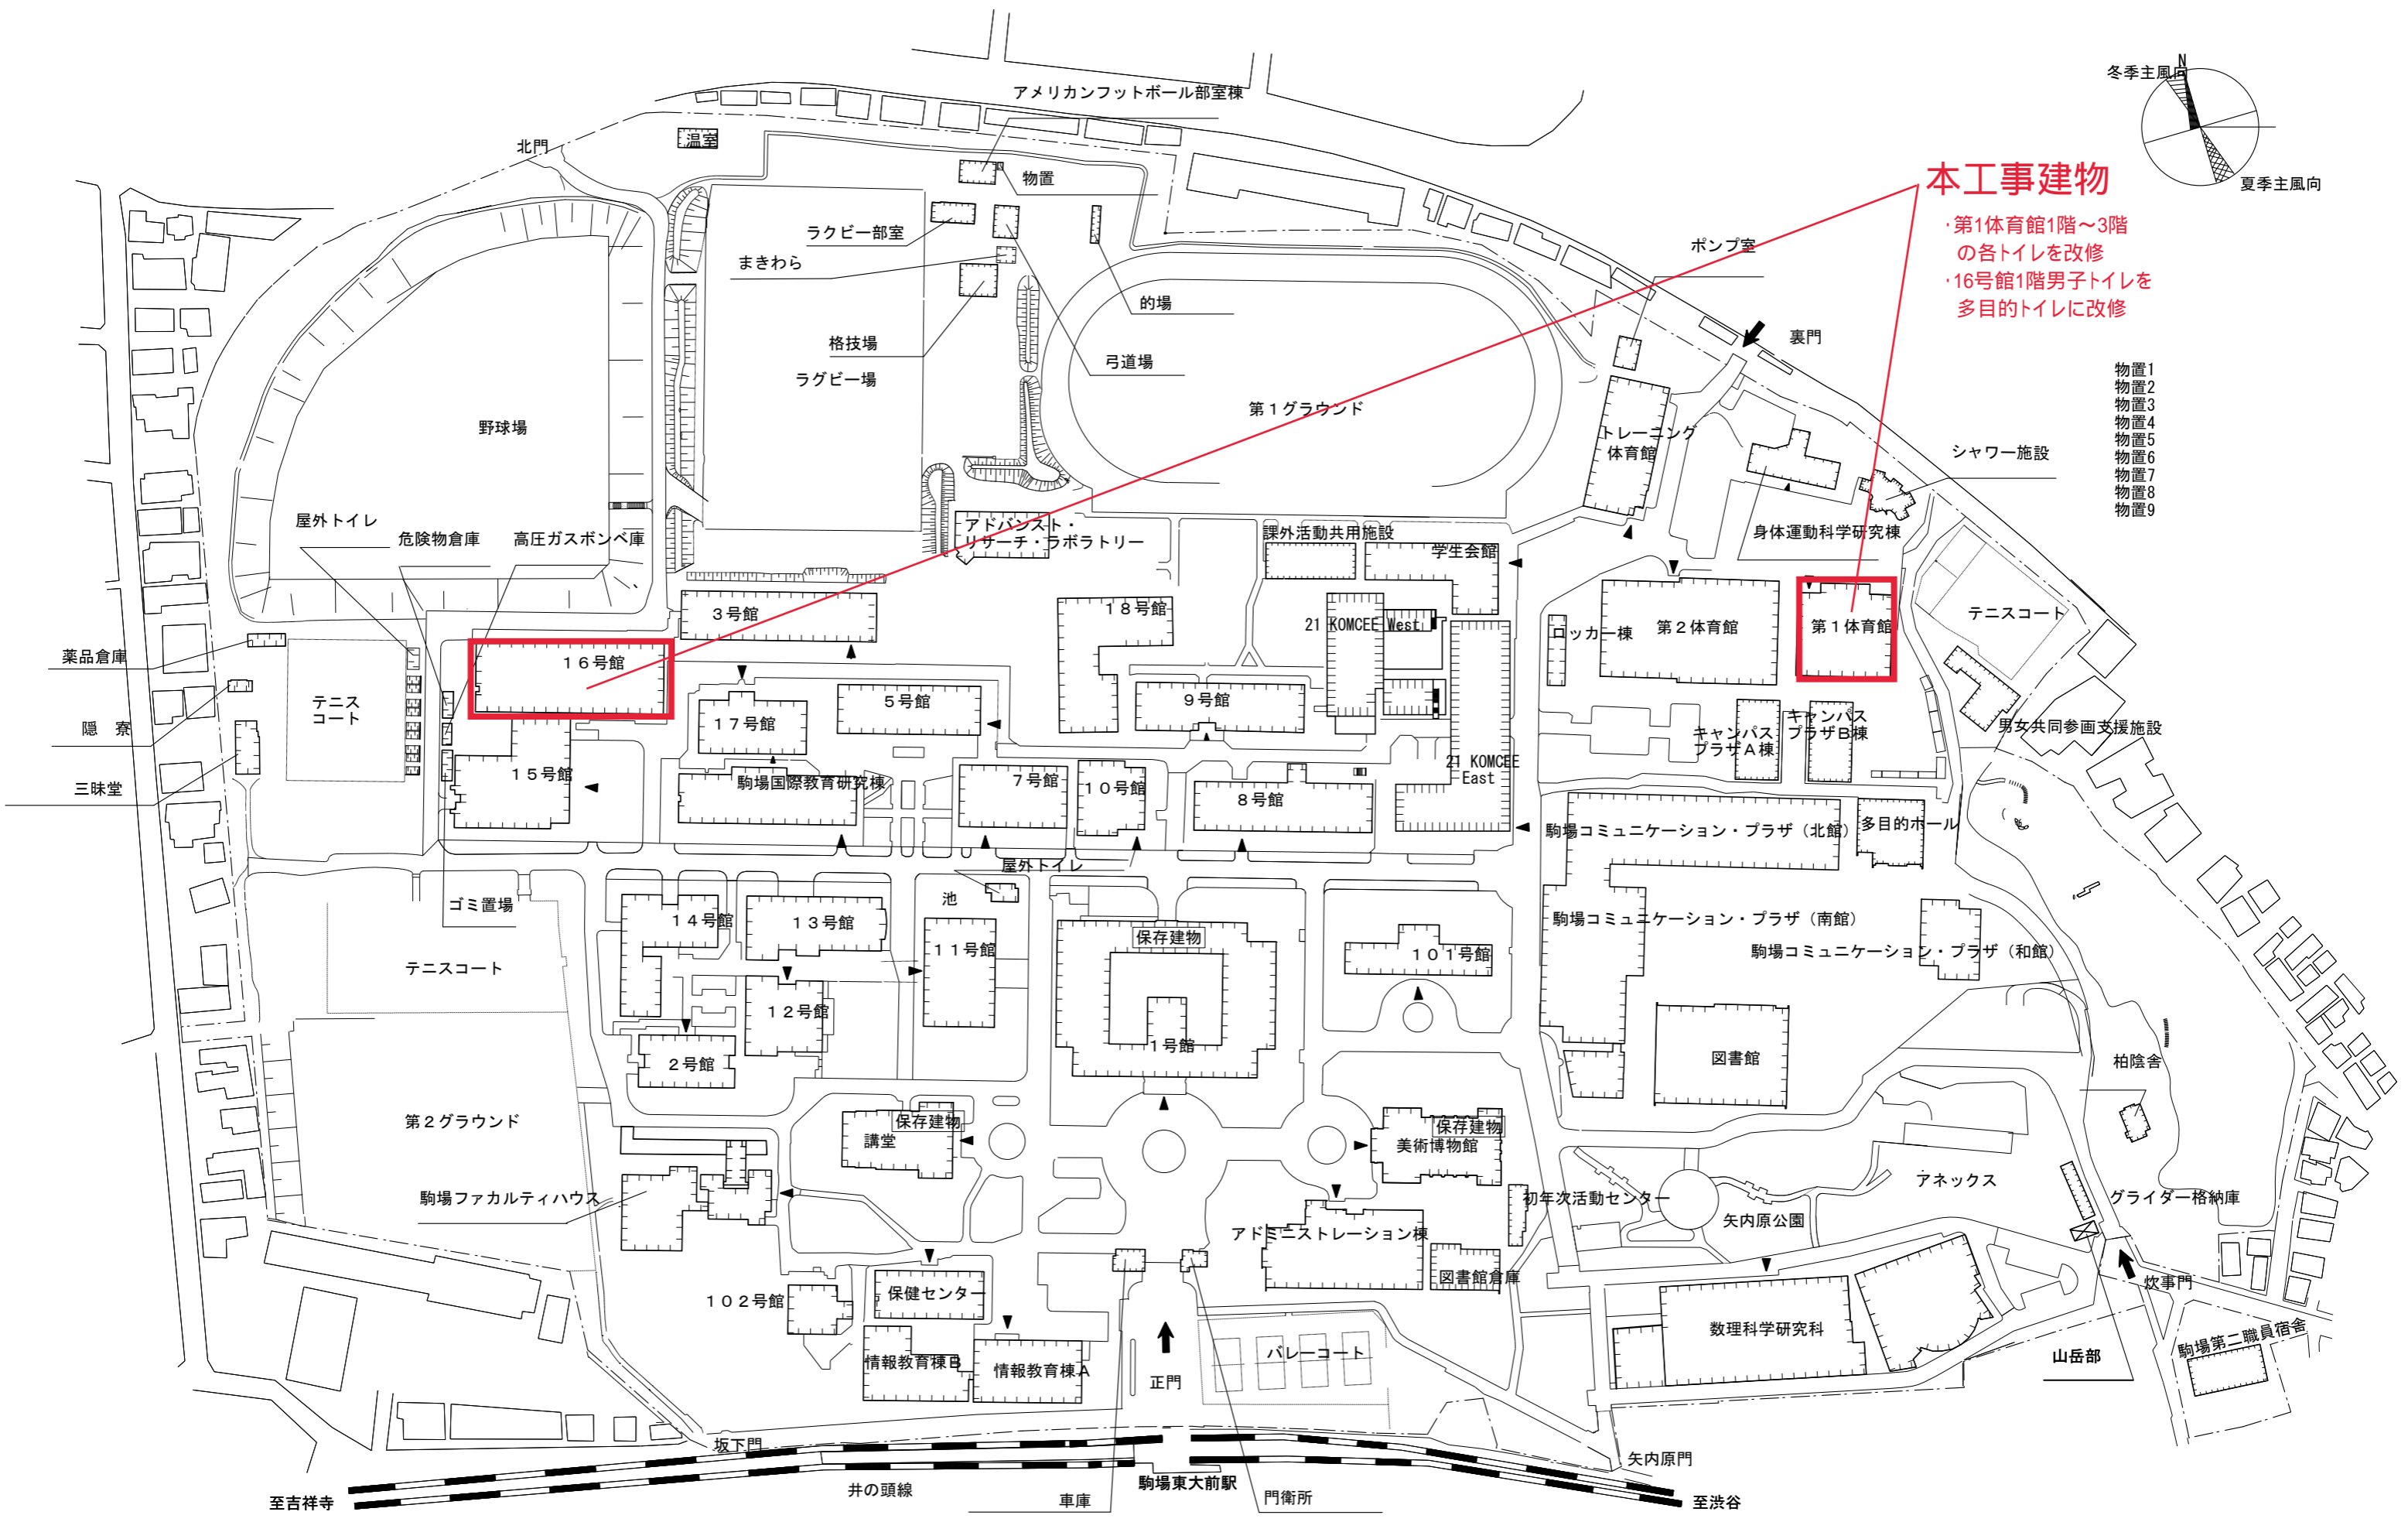

# 棟別平面図

学校番号	学校名	団地番号	団地名	棟番号
0172	東京大学	002	駒場1	086

国立大学法人等施設実態調査（様式3）

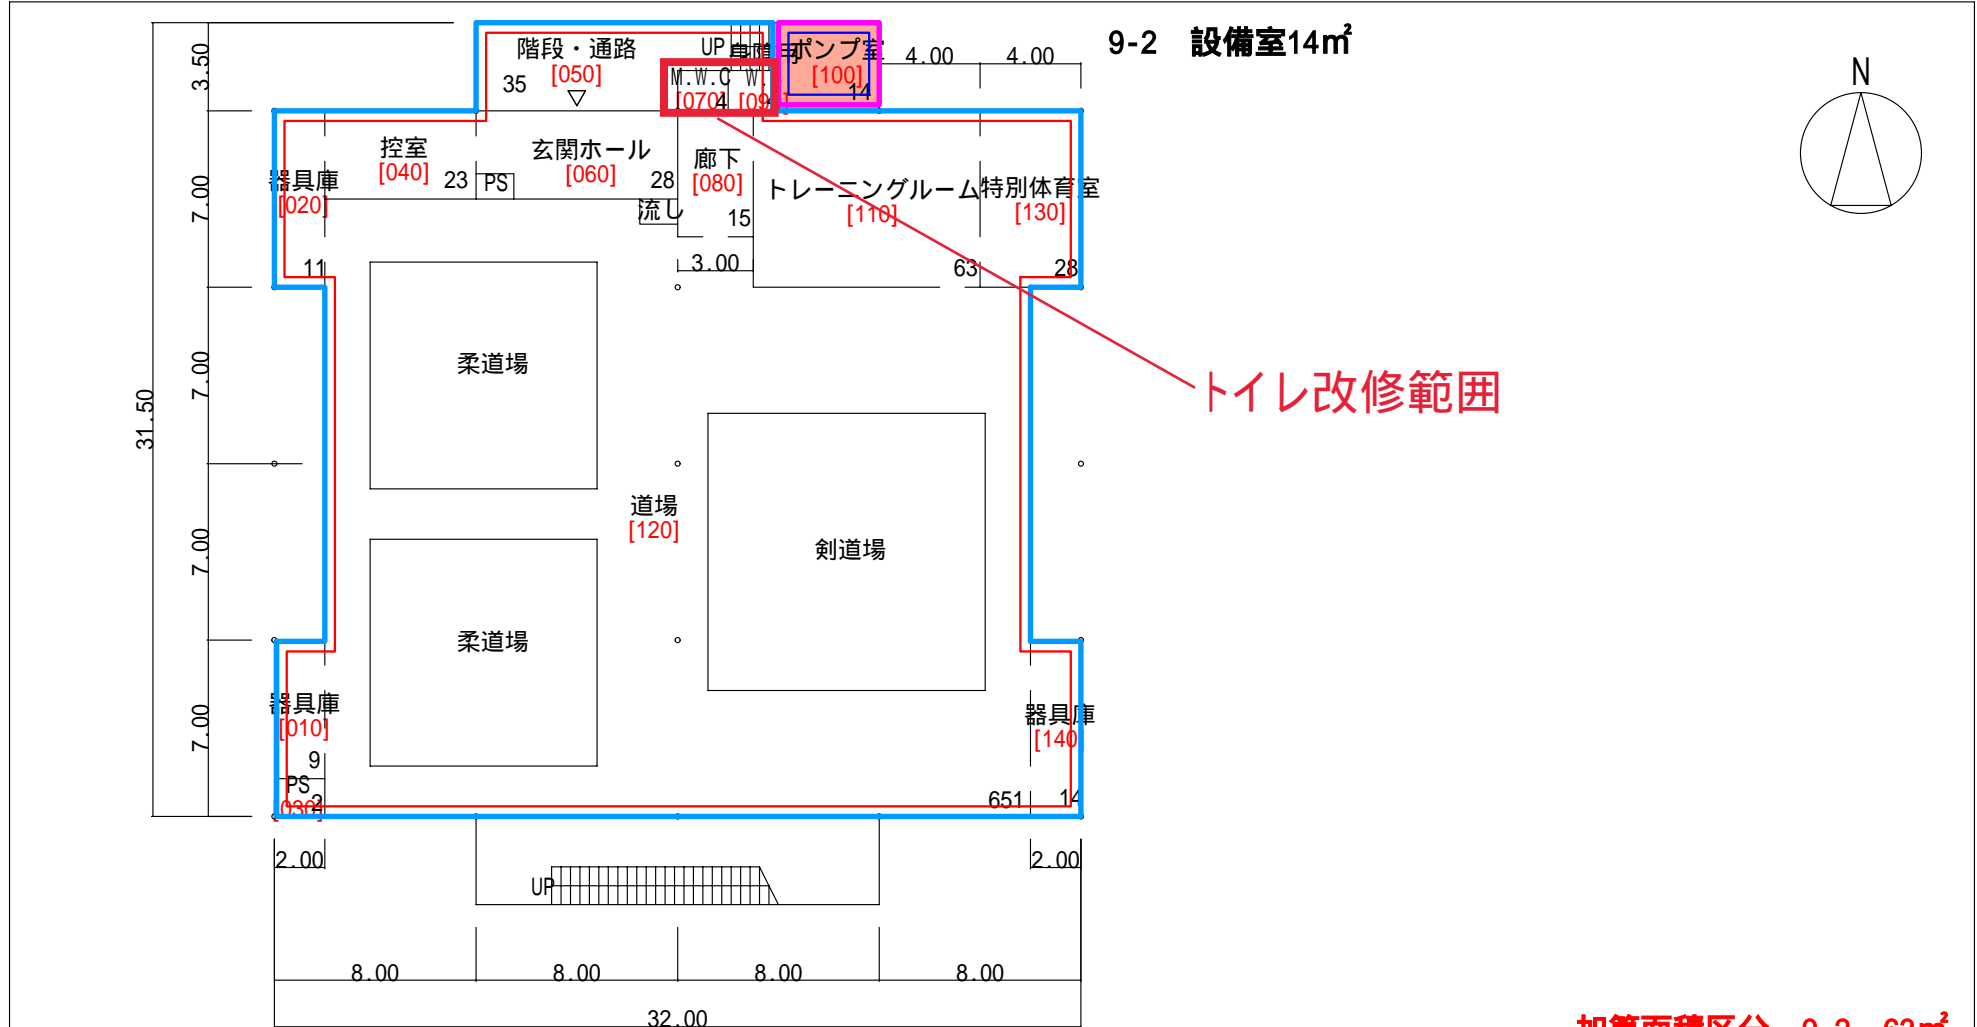

[00208086010\*\*\*] 1階平面図 901㎡ S=1/300

## 第一体育館


棟名称	建築年	構造階数	面積区分			面積	施設調査単位			面積
			番号	名称	色区分		番号	名称	色区分	
第1体育館	S62	R3-0	01	大学教育・研究施設	■	2,678	6210	大学屋内運動場	■	2,678
			09	大学設備室等	■	63	6920	学部等設備室	■	63
			計			2,741	計			2,741

整理番号 3 - 116 -

# 棟別平面図

学校番号	学校名	団地番号	団地名	棟番号
0172	東京大学	002	駒場1	086

国立大学法人等施設実態調査（様式3）

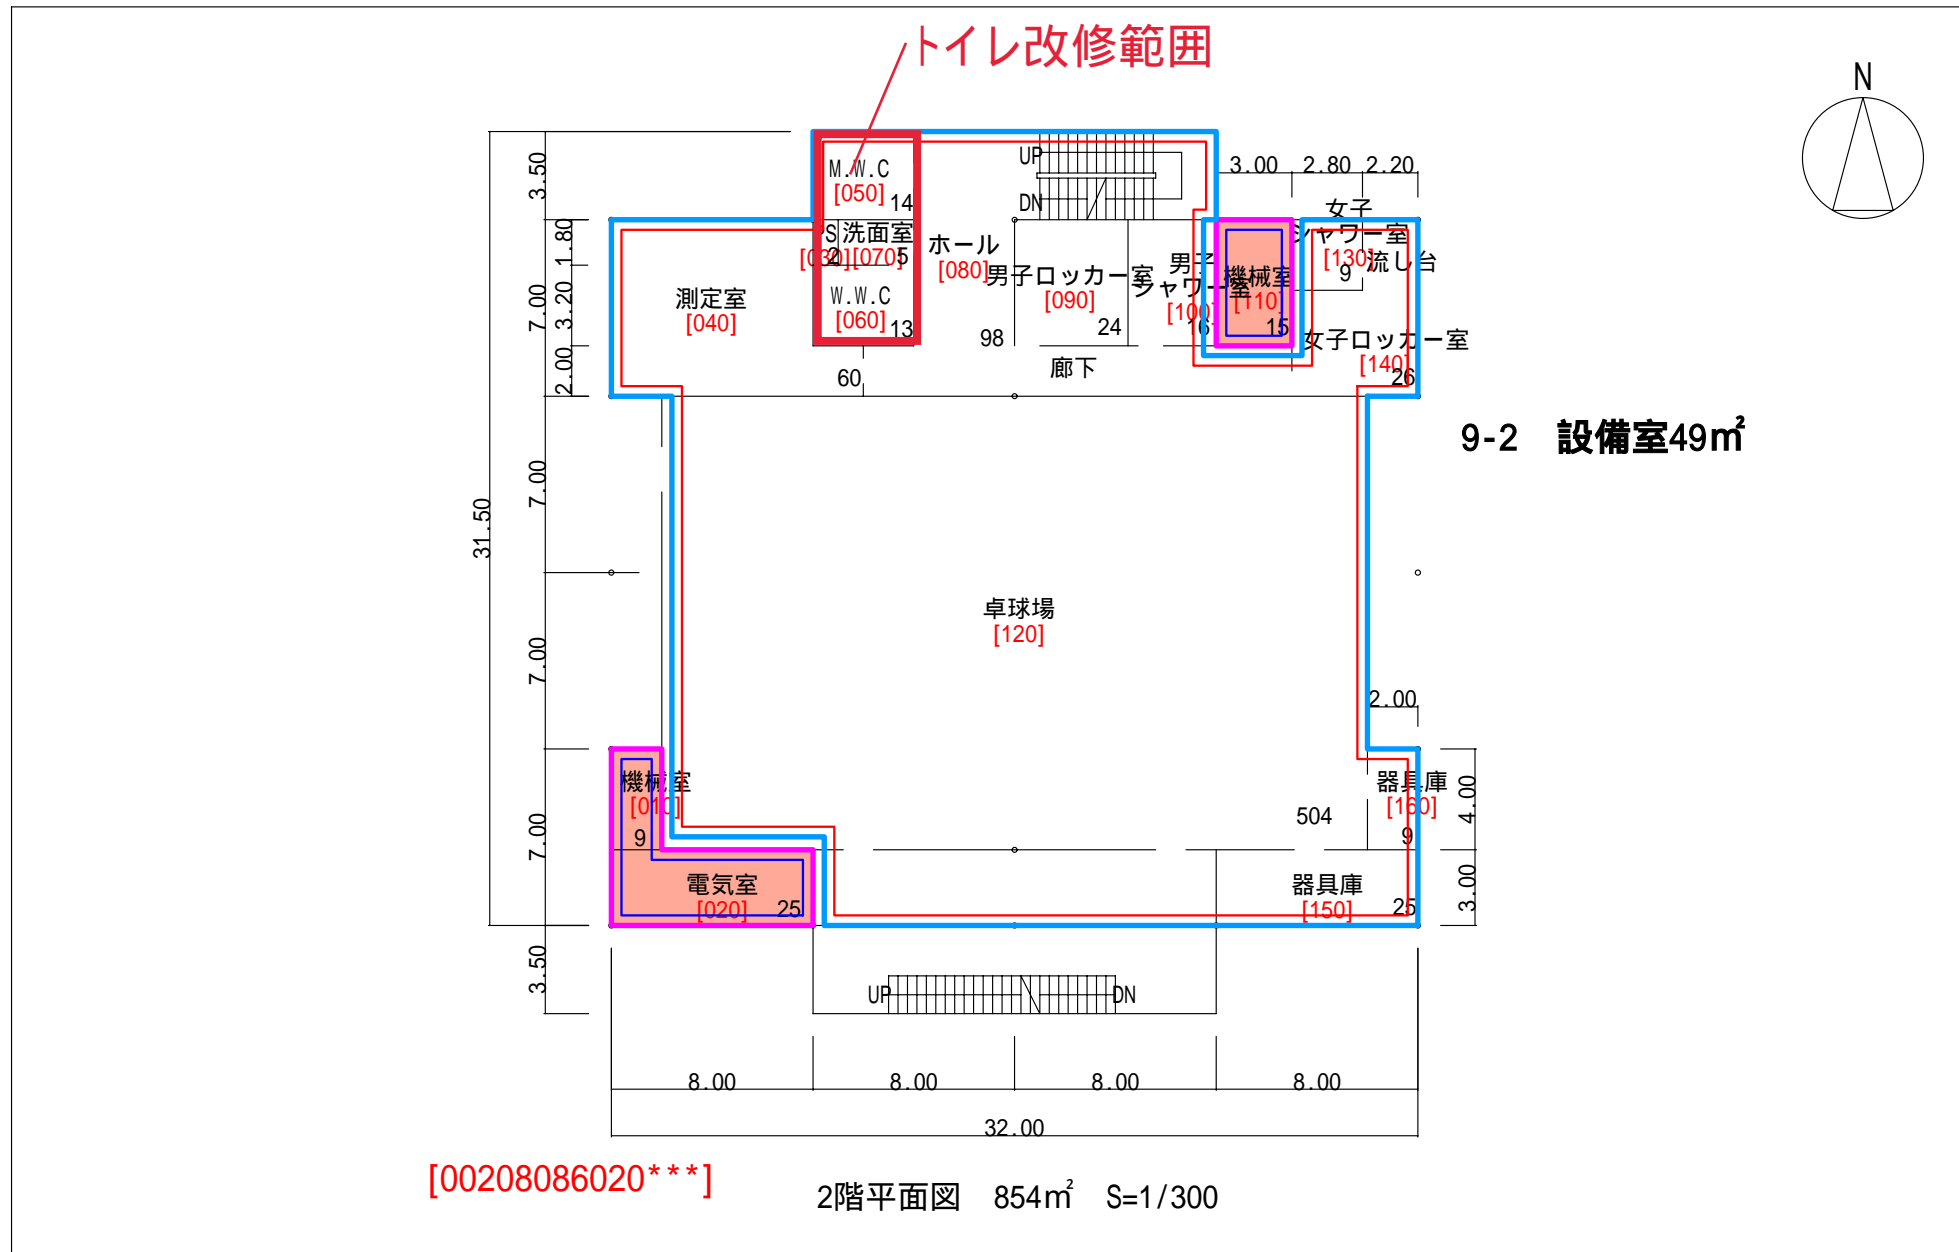

[00208086020\*\*\*]

2階平面図 854m<sup>2</sup> S=1/300


## 第一体育館

整理番号 3 - 117 -

# 棟別平面図

学校番号	学校名	団地番号	団地名	棟番号
0172	東京大学	002	駒場1	086

国立大学法人等施設実態調査（様式3）

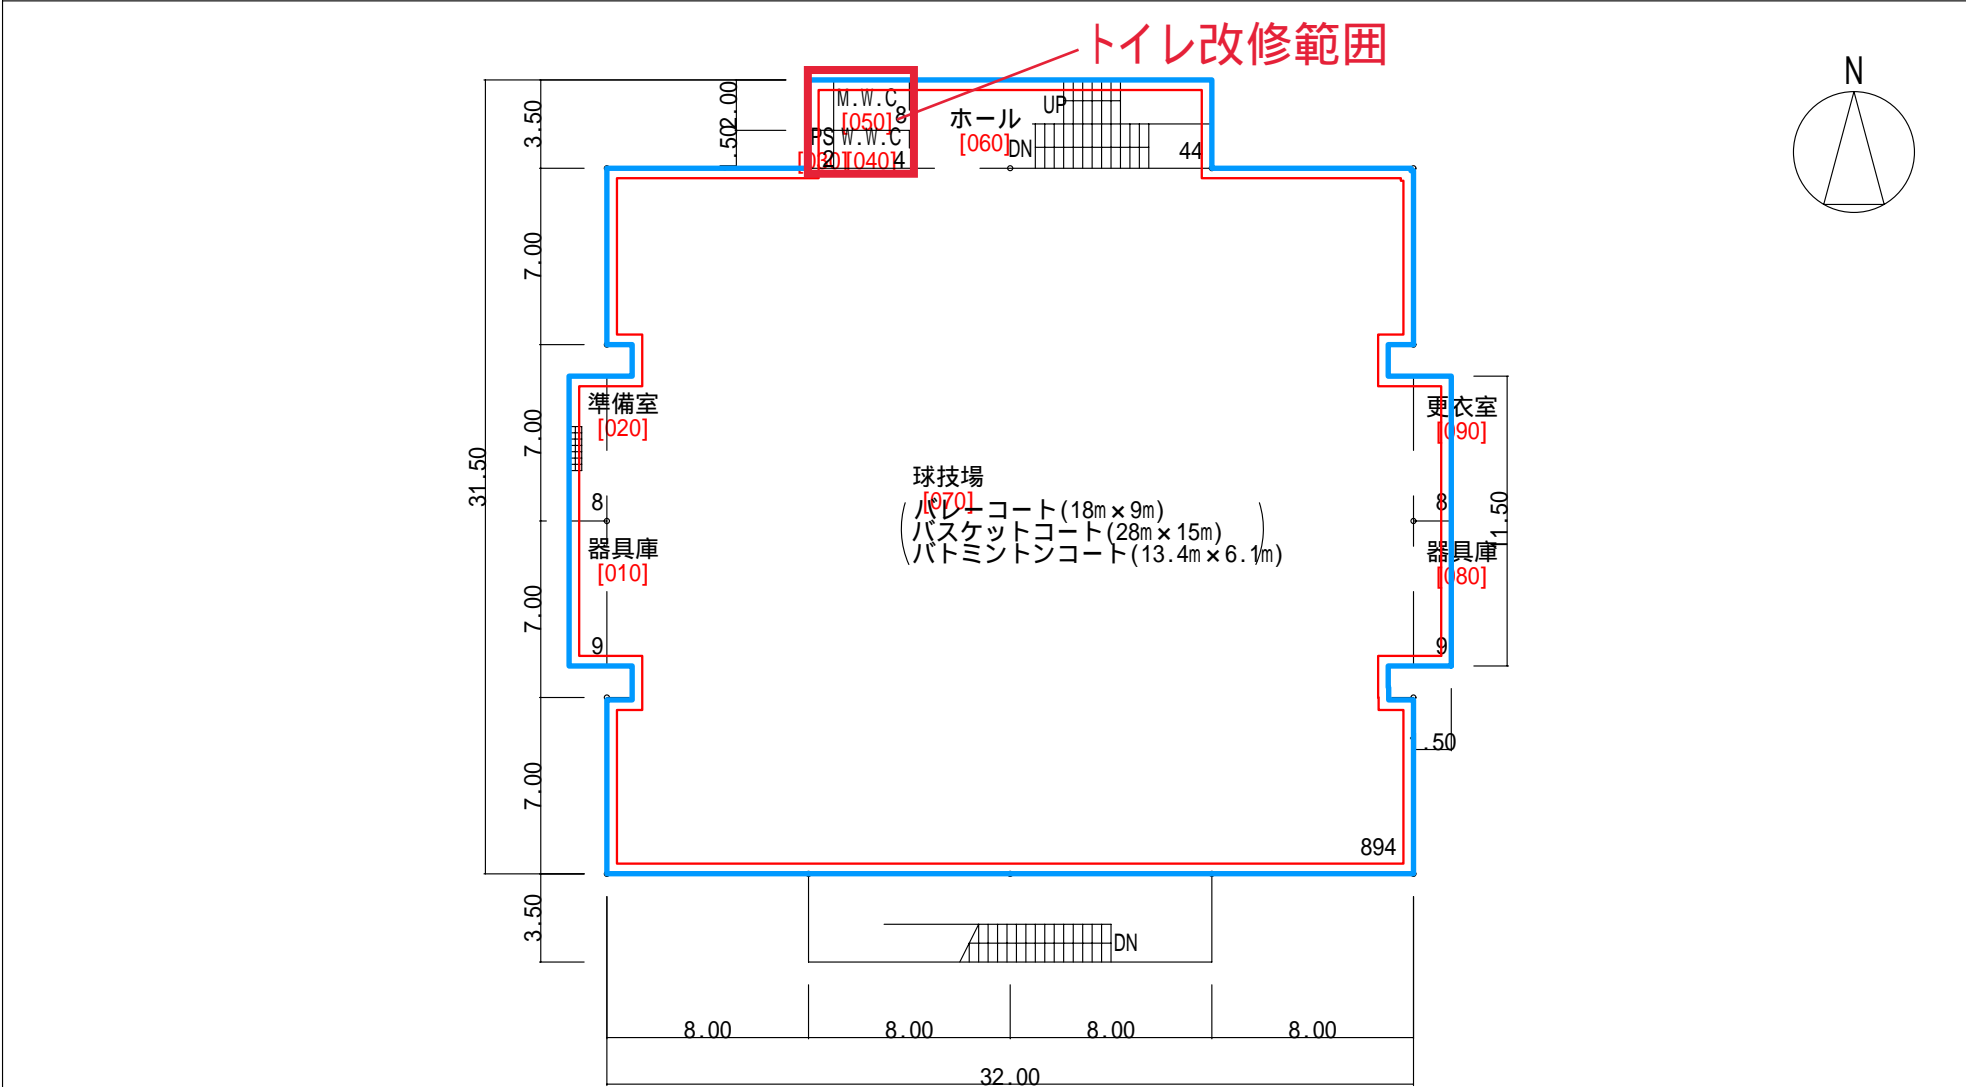

[00208086030\*\*\*]

3階平面図 986m<sup>2</sup> S=1/300

## 第一体育館

整理番号	3	—	118	—
------	---	---	-----	---

トイレ改修  
男子トイレ 多目的トイレ

# 棟別平面図

学校番号	学校名	団地番号	団地名	棟番号
0172	東京大学	002	駒場1	091

国立大学法人等施設実態調査（様式3）

