

太陽光発電設備工事に伴う揚重作業について

- ・ 作業日時
 - (1) 10月14日(土) 8:00~15:00 (5号館、8号館、第2体育館)
 - (2) 10月15日(日) 6:00~14:00 (多目的ホール、情報教育棟A、コミュニケーションプラザ北館、図書館) ————— : ラフタークレーン搬入ルート
- ※両日共、各門から揚重位置まで交通誘導員2名で誘導します。

【緊急連絡先】

高野電気工業株式会社
 担当者 山田 : 090-6026-4264 藤 : 090-9825-2923

業務名称 東京大学(本郷他)太陽光発電設備(1期)(設備設計)		工事名称 東京大学(本郷他)太陽光発電設備工事(1期)		東京大学 部長 施設部	
株式会社WQ 東京都中央区銀座1-19-12		図面名称 配置図・案内図(駒場I)		縮尺 A1 : - A3 : -	
印				年度 R5	
				図面番号 E-03	


太陽光発電設備工事に伴う5号館パネル架台揚重作業について

- ・作業日時 10月14日(土) 8:00~10:00(予定)
- ※作業中、通行規制を行います。う回路について交通誘導員が誘導します。

【緊急連絡先】


高野電気工業株式会社

担当者 山田:090-6026-4264、藤:090-9825-2923

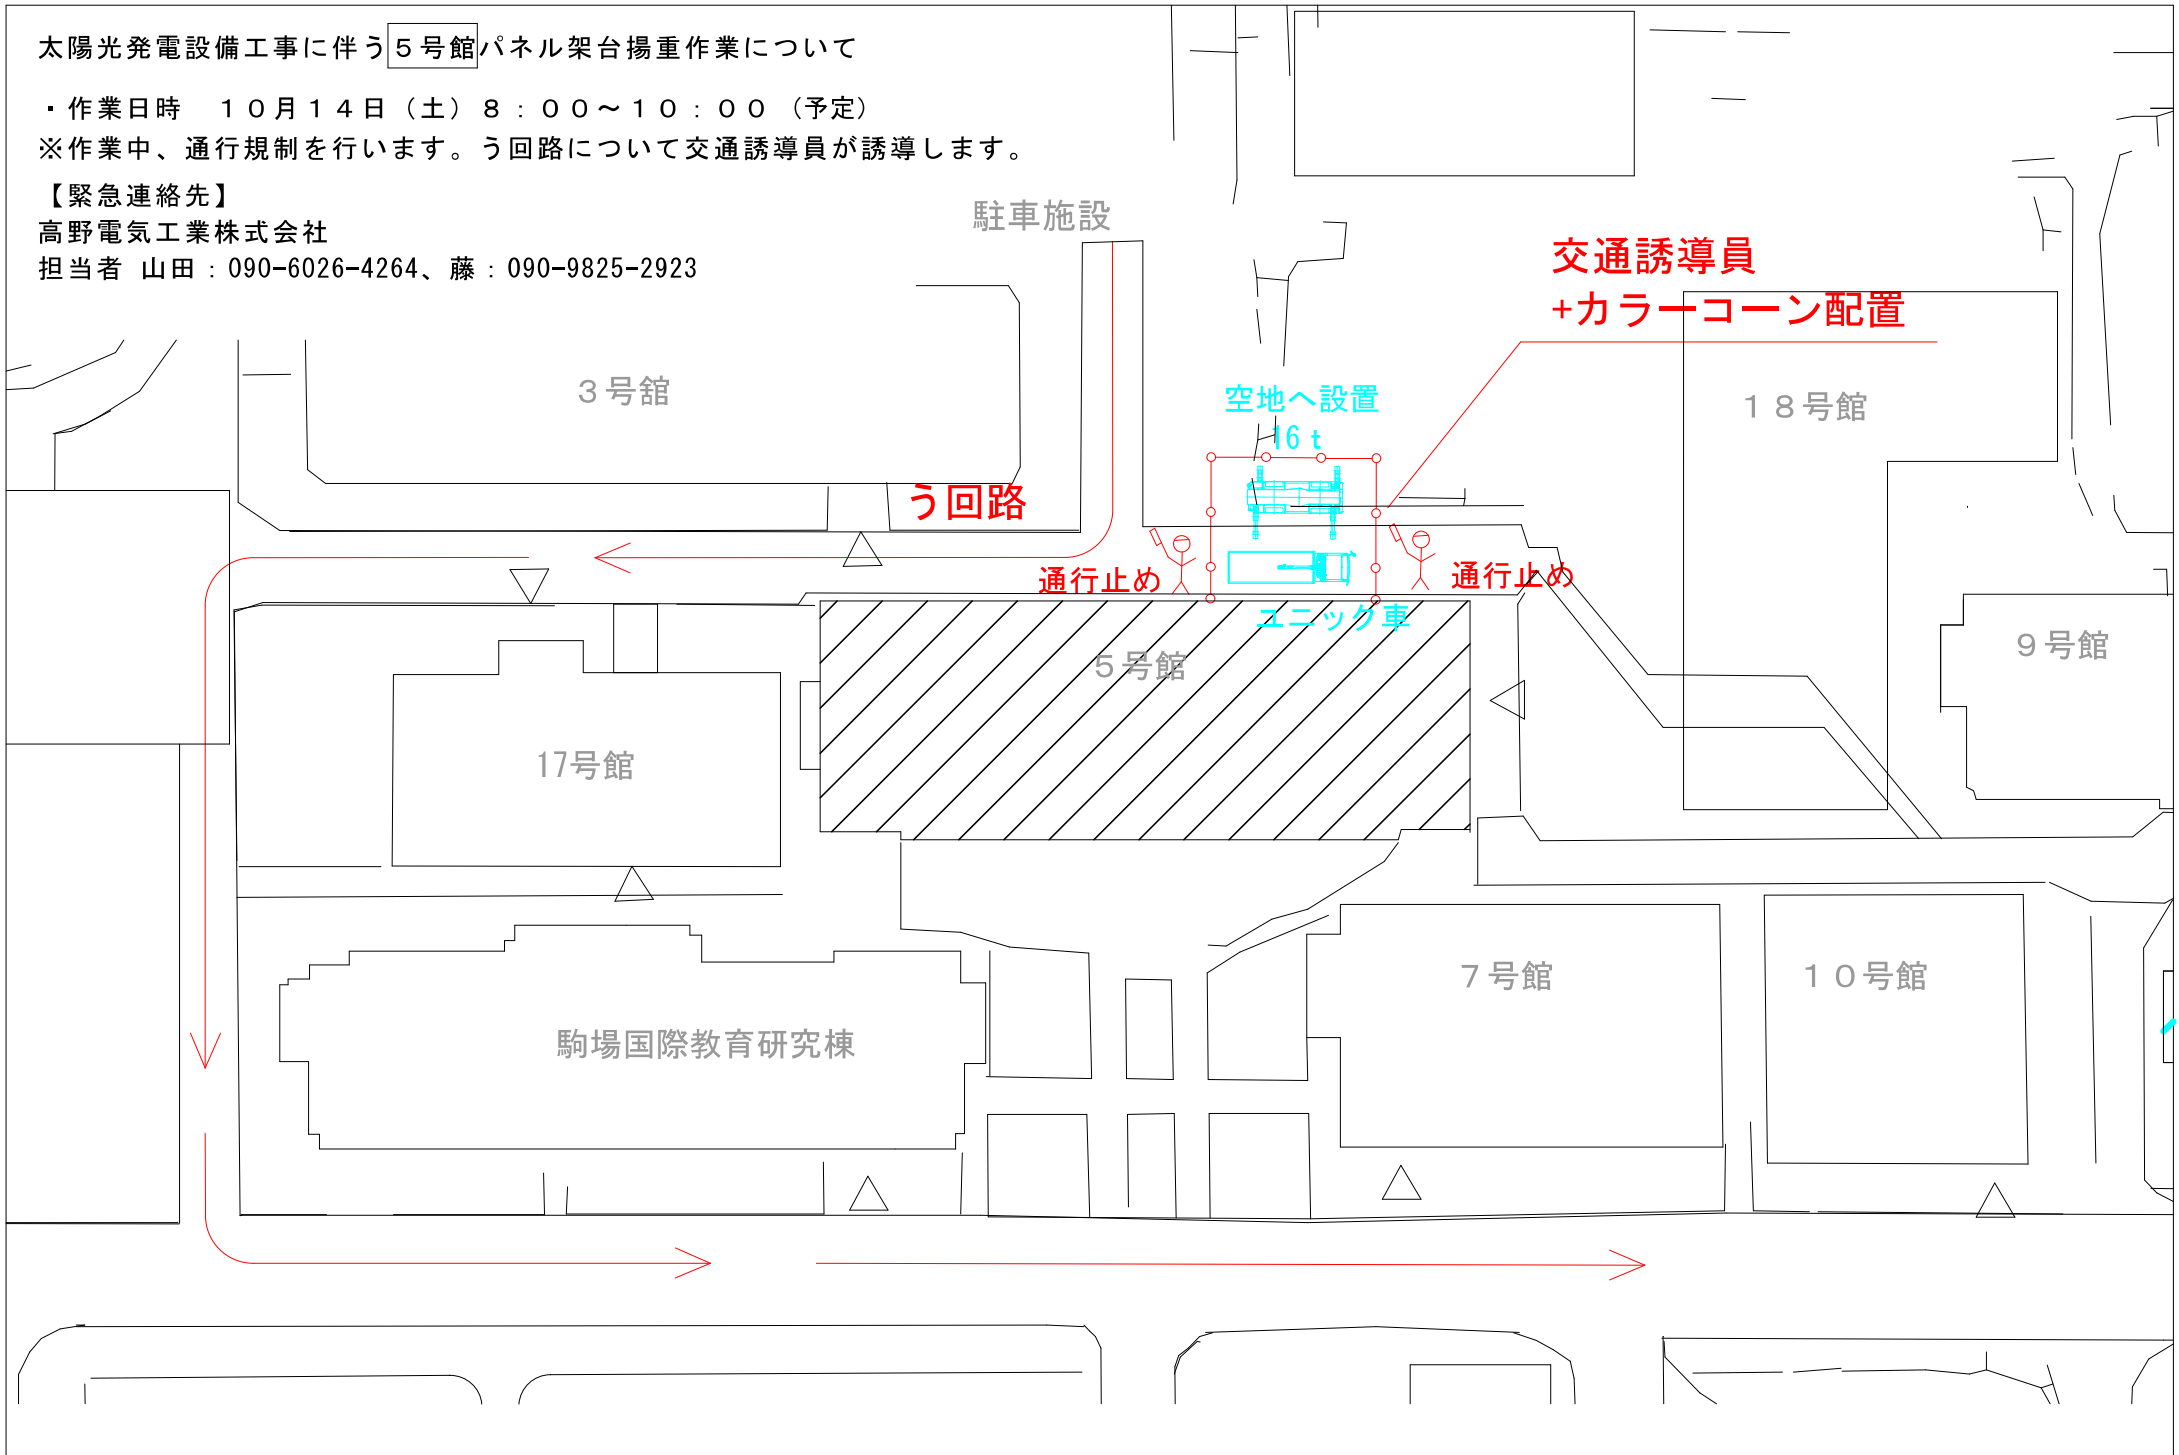

高野電気工業株式会社

工事名称 東京大学(本郷他)太陽光発電設備工事(1期)	縮尺 A1: - A3: -	図面NO. E-
図面名称 駒場1 5号館 搬入詳細図	作成日 2023.9.5	

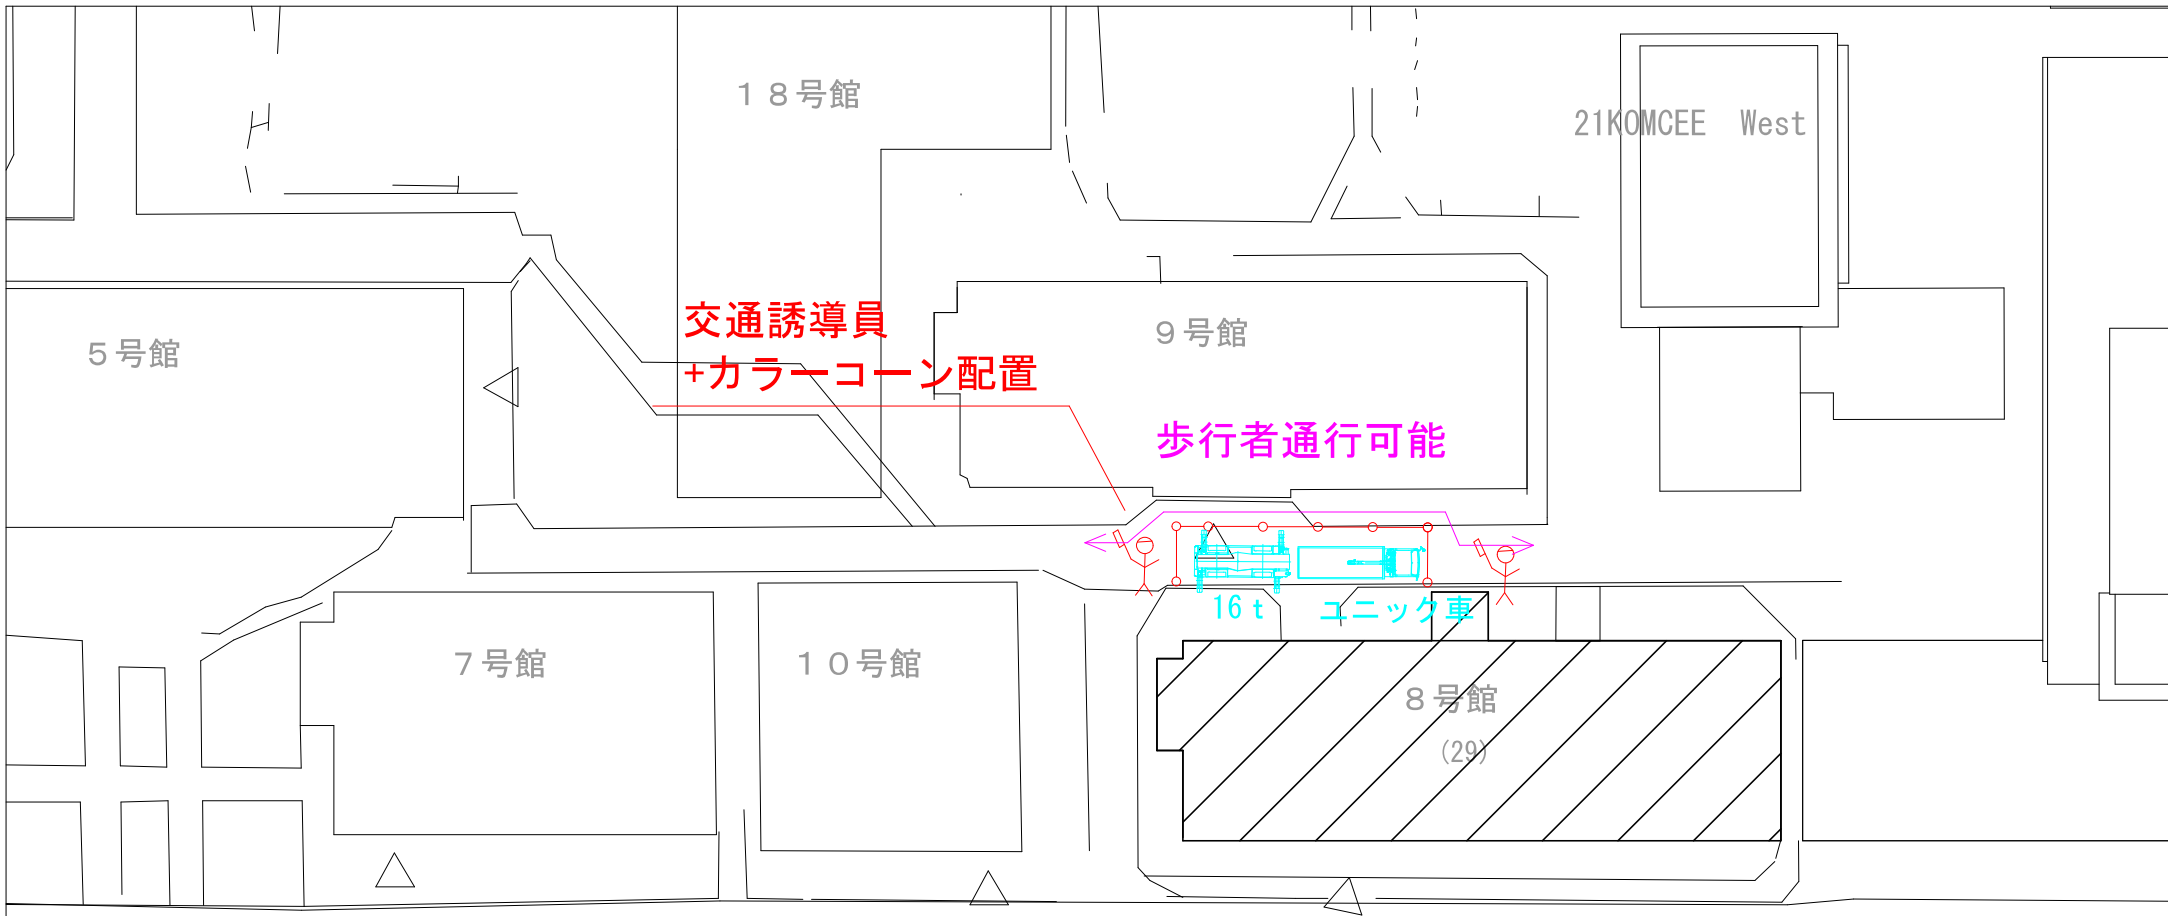

太陽光発電設備工事に伴う **8号館** パネル架台揚重作業について

・作業日時 10月14日(土) 10:00~12:00


※作業中、通行規制を行います。歩行者通行の際は交通誘導員2名で誘導します。

【緊急連絡先】

高野電気工業株式会社

担当者 山田：090-6026-4264、藤：090-9825-2923

保存建物

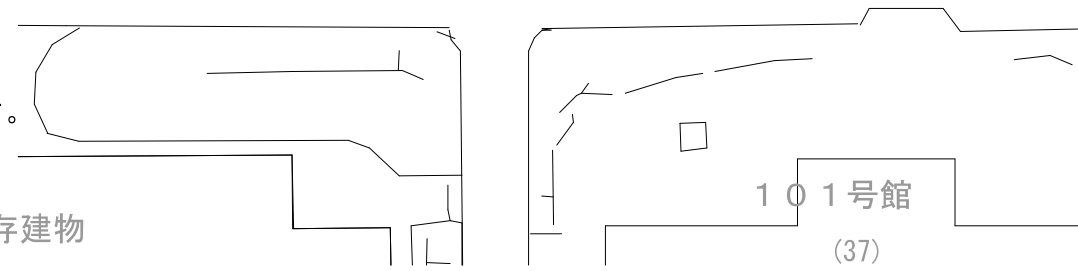


太陽光発電設備工事に伴う第2体育館パネル架台揚重作業について

- ・作業日時 10月14日(土) 13:00~15:00 (予定)
- ※作業中、通行規制を行います。歩行者通行の際は交通誘導員2名で誘導します。

【緊急連絡先】

高野電気工業株式会社

担当者 山田 : 090-6026-4264、藤 : 090-9825-2923

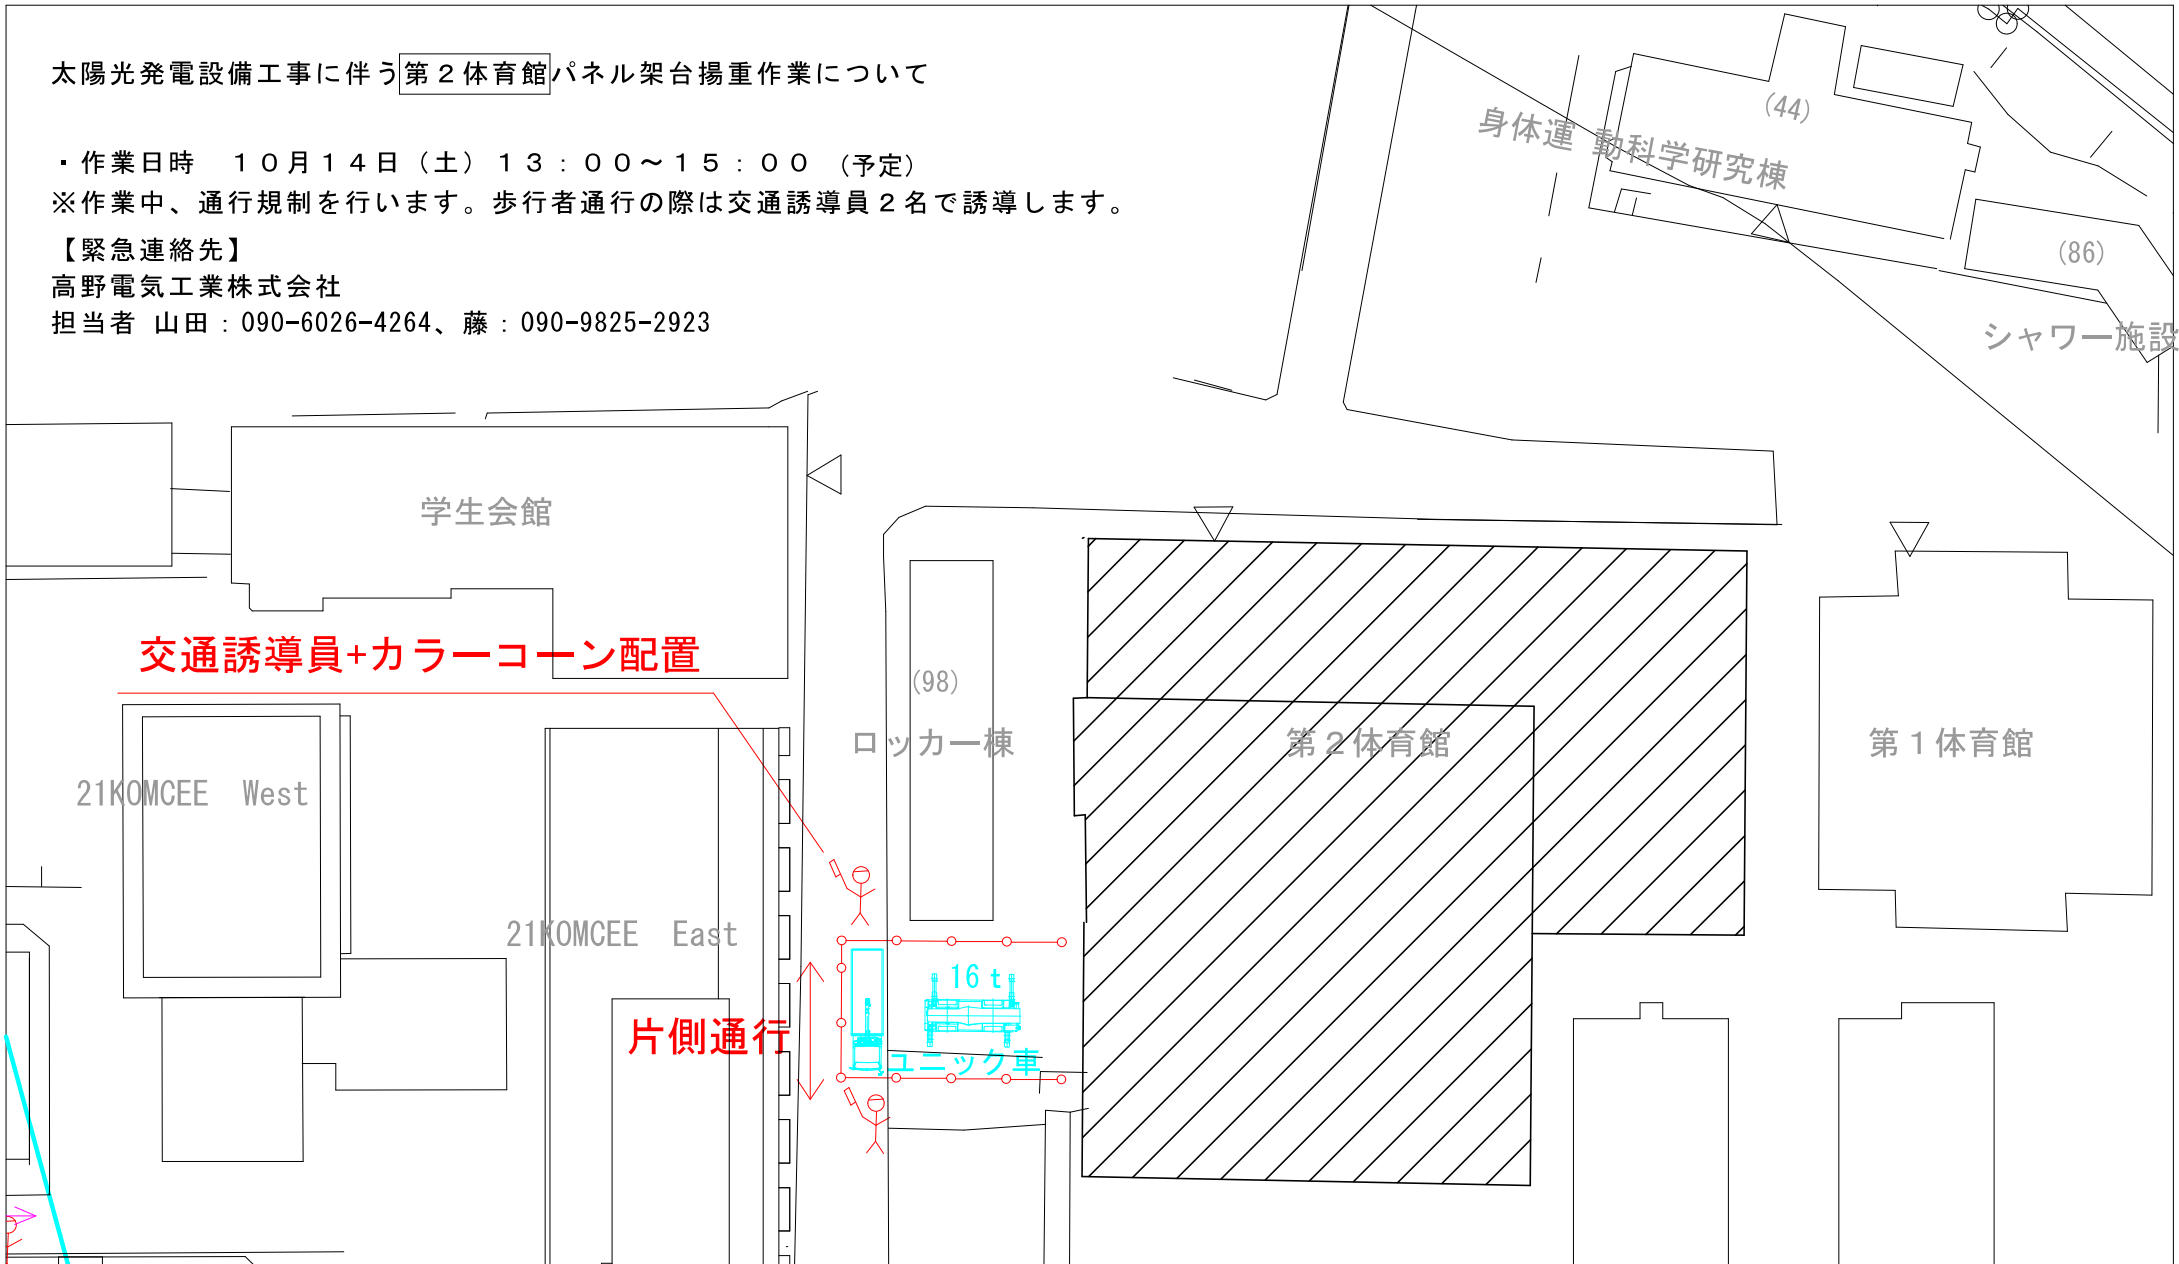

高野電気工業株式会社


工事名称 東京大学(本郷他)太陽光発電設備工事(1期)	縮尺 A1: - A3: -	図面NO. E-
図面名称 駒場1 第2体育館 搬入詳細図	作成日 2023.9.5	



太陽光発電設備工事に伴う多目的ホールパネル架台揚重作業について

- ・作業日時 10月15日(日) 6:00~8:00 (予定)
- ※作業中、通行規制を行います。歩行者等通行の際は交通誘導員が誘導します。

【緊急連絡先】
 高野電気工業株式会社
 担当者 山田：090-6026-4264、藤：090-9825-2923

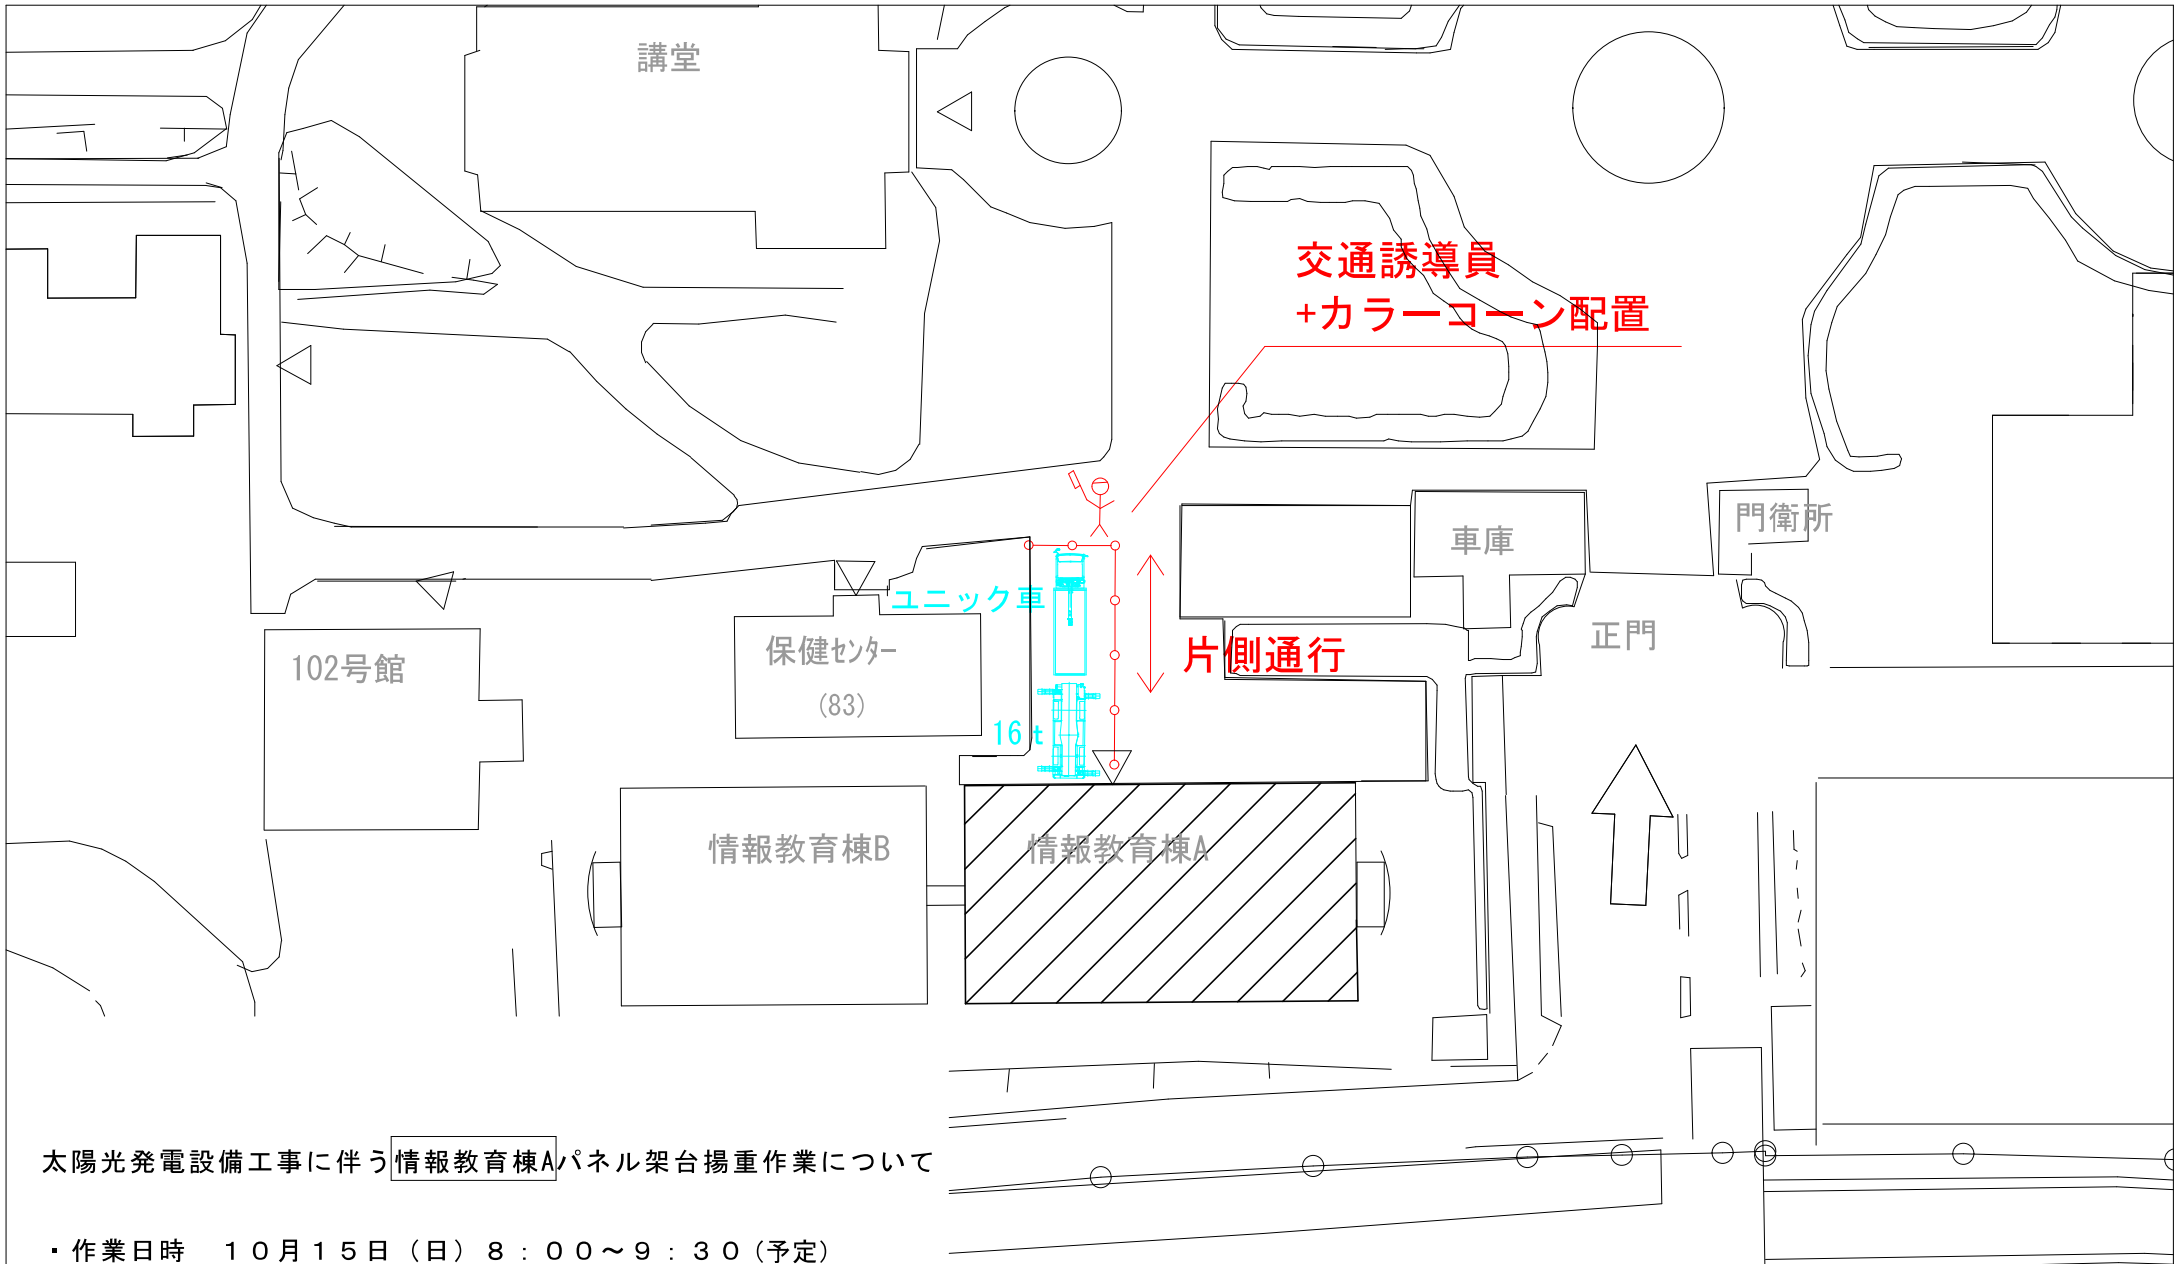


太陽光発電設備工事に伴う情報教育棟Aパネル架台揚重作業について

・作業日時 10月15日(日) 8:00~9:30(予定)
 ※作業中、通行規制を行います。歩行者等通行の際は交通誘導員が誘導します。

【緊急連絡先】
 高野電気工業株式会社
 担当者 山田：090-6026-4264、藤：090-9825-2923


		高野電気工業株式会社		工事名称 東京大学(本郷他)太陽光発電設備工事(1期)	縮尺 A1: - A3: -	図面No. E-
				図面名称 駒場1 情報教育棟A 搬入詳細図	作成日 2023.9.5	

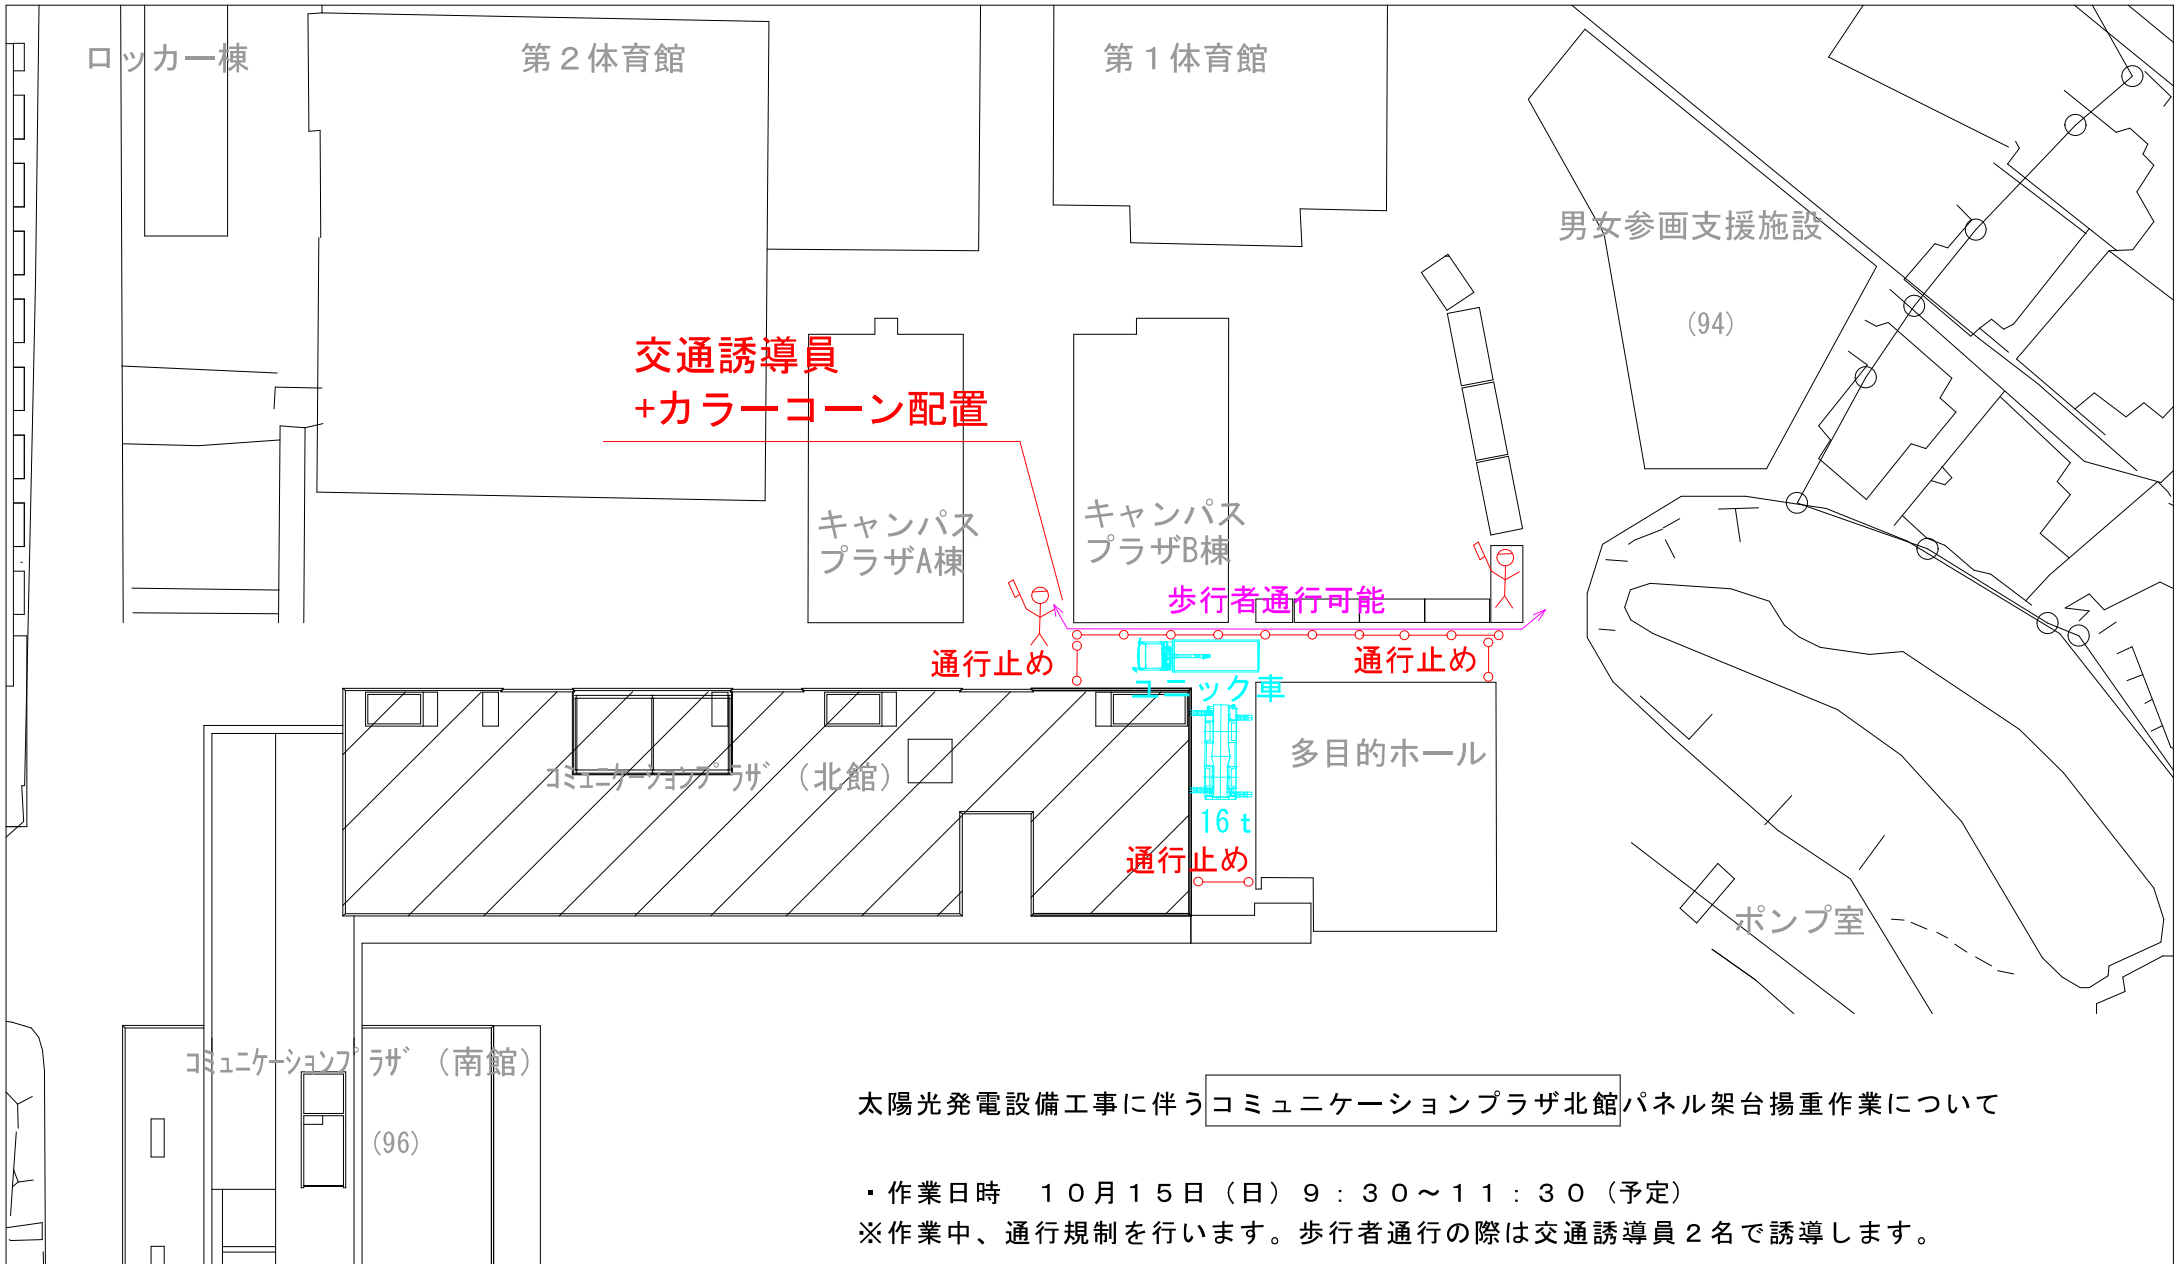

太陽光発電設備工事に伴う **コミュニケーションプラザ北館** パネル架台揚重作業について

・作業日時 10月15日(日) 9:30~11:30(予定)
 ※作業中、通行規制を行います。歩行者通行の際は交通誘導員2名で誘導します。

【緊急連絡先】
 高野電気工業株式会社
 担当者 山田：090-6026-4264、藤：090-9825-2923

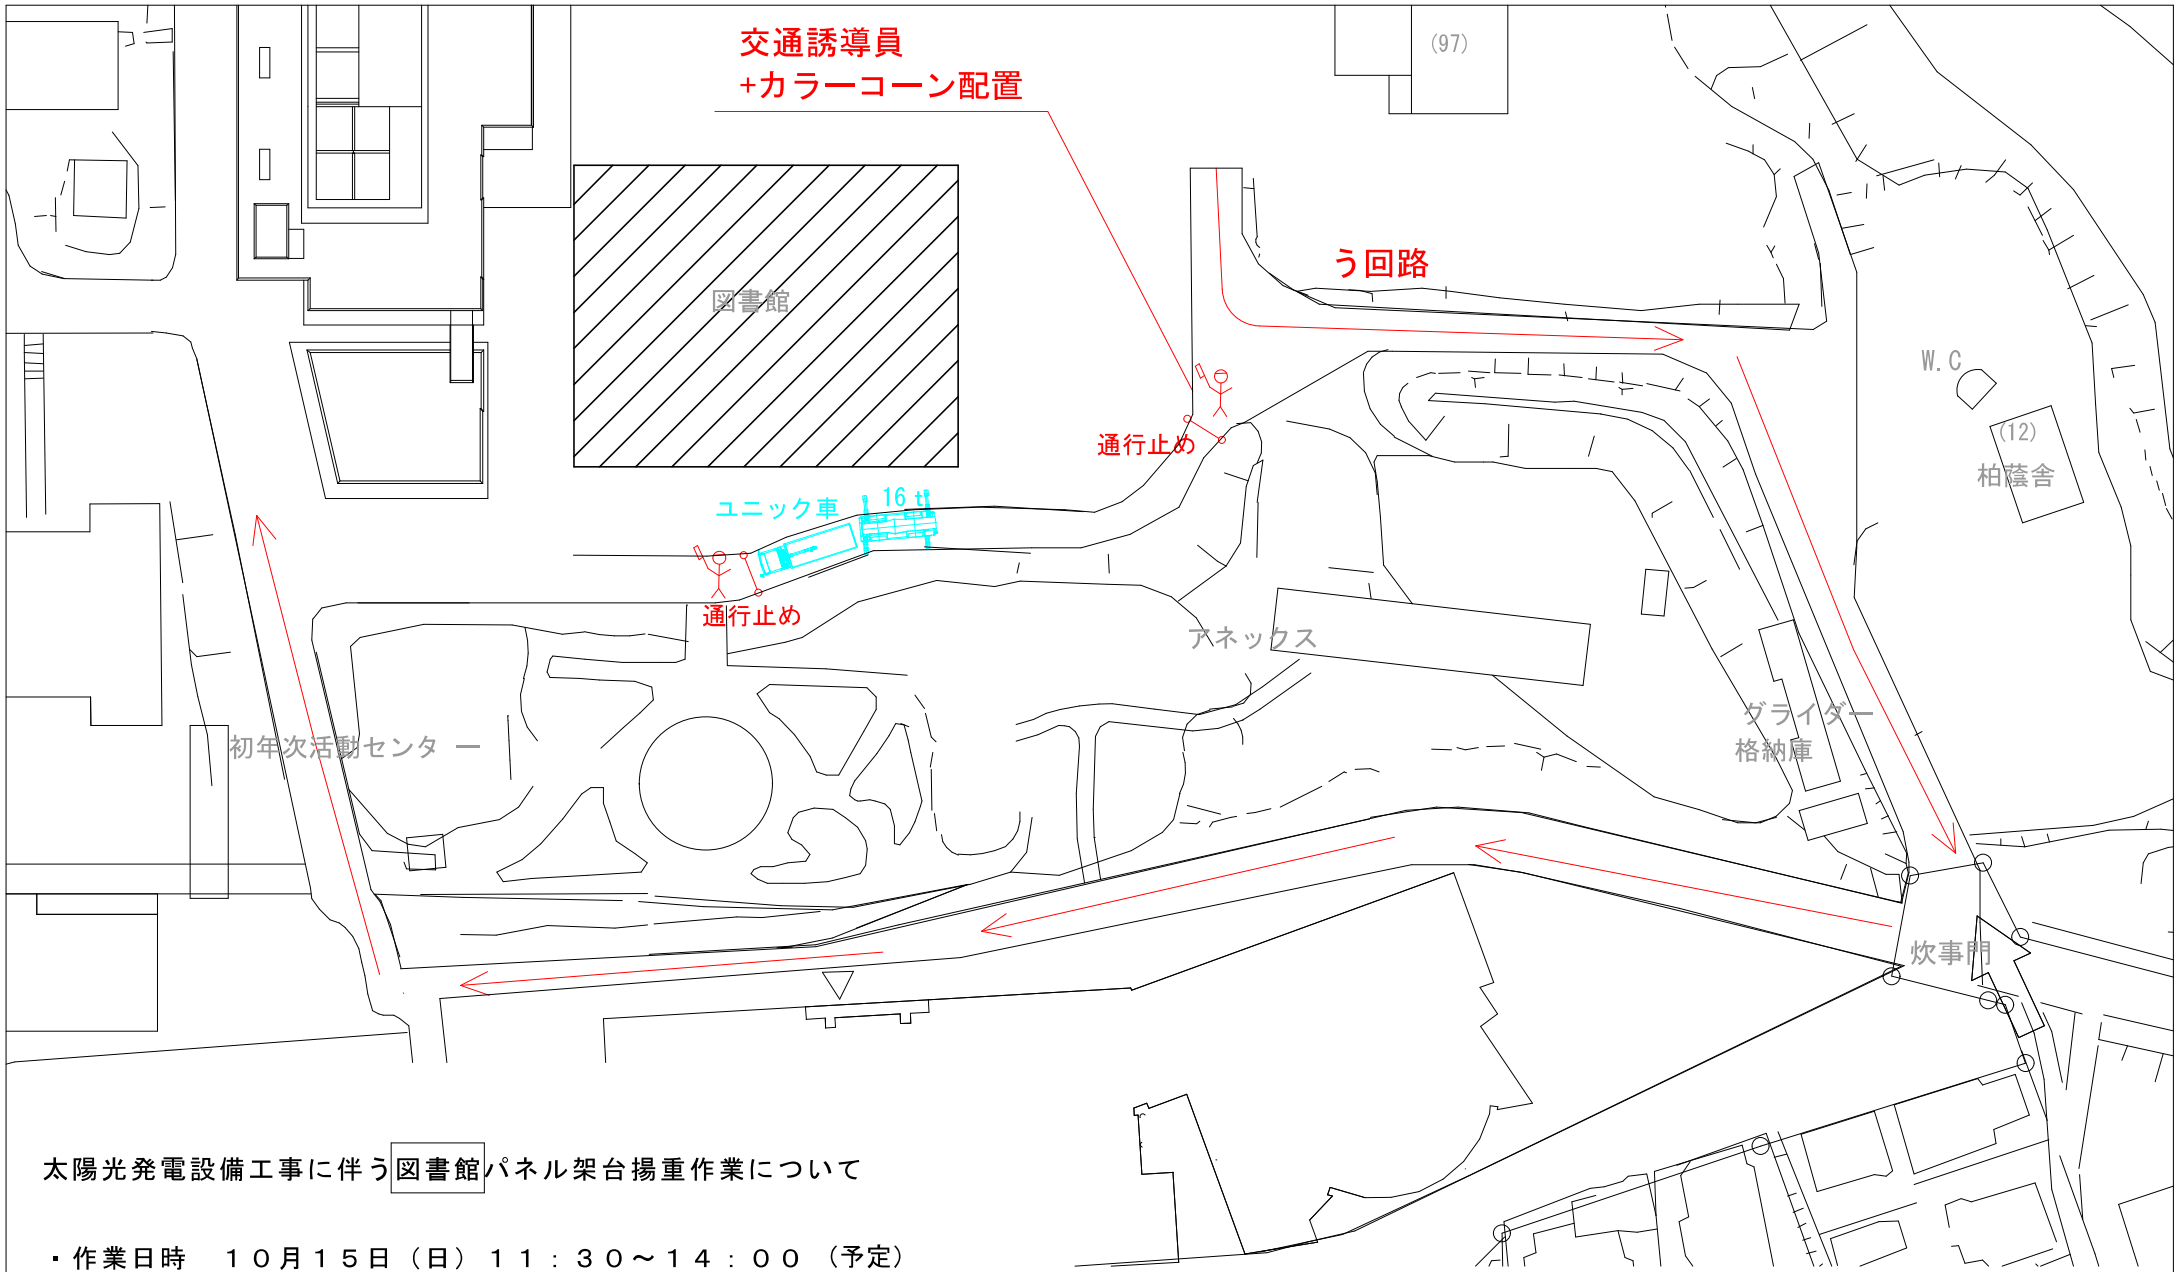

太陽光発電設備工事に伴う図書館パネル架台揚重作業について

・作業日時 10月15日(日) 11:30~14:00 (予定)
 ※作業中、通行規制を行います。う回路について交通誘導員が誘導します。

【緊急連絡先】
 高野電気工業株式会社
 担当者 山田：090-6026-4264、藤：090-9825-2923

		高野電気工業株式会社		工事名称	東京大学(本郷他)太陽光発電設備工事(1期)	縮尺	A1: -	図面No.	
				図面名称	駒場1 駒場図書館 搬入詳細図	縮尺	A3: -	図面No.	E-
				作成日	2023.9.5				