


(駒場 I) 仮設体育館

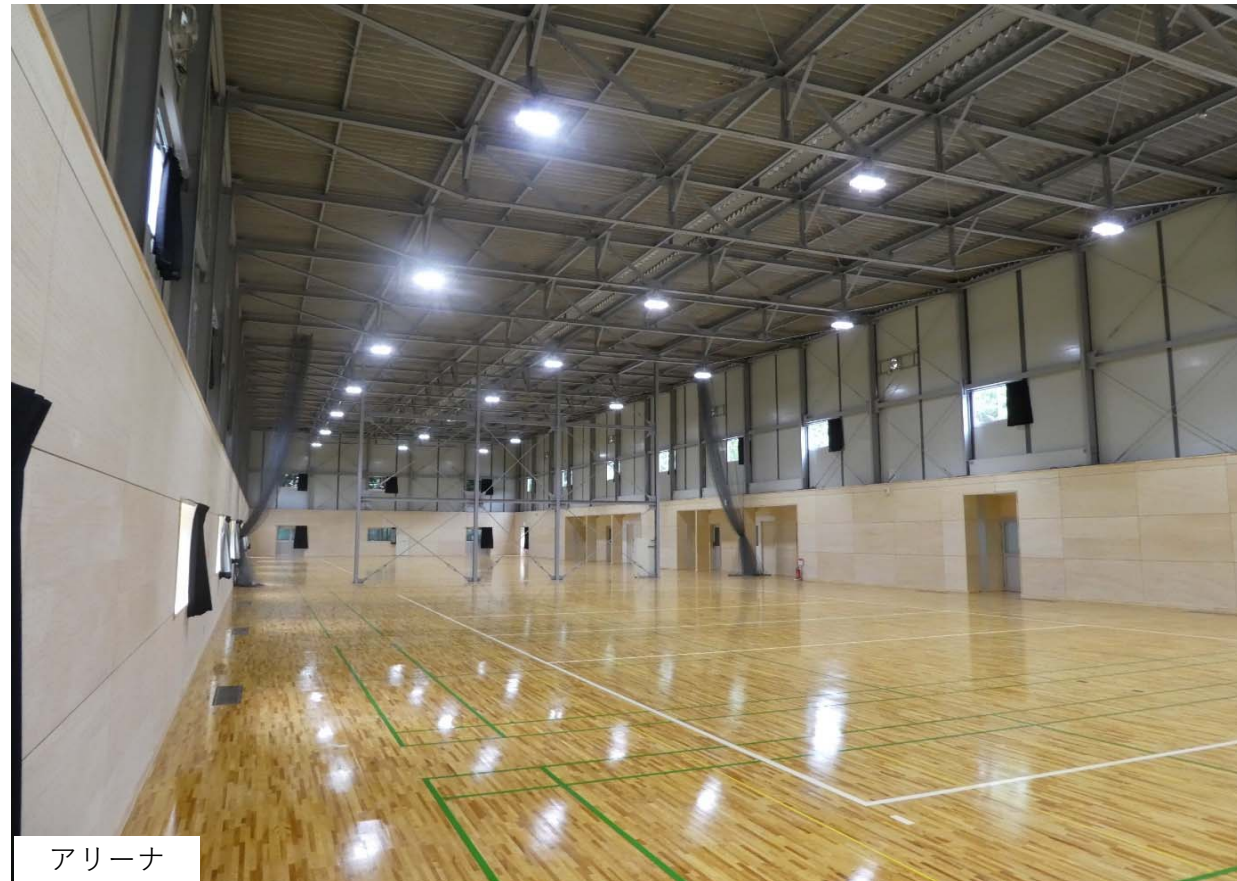

アリーナ



外観 (全景)



トレーニング室



ホール




外観 (北側)

工事概要



工事名称 東京大学(駒場I)仮設体育館設置工事
工事場所 東京都目黒区駒場3丁目8番1号(バレーコート)
設計 郡リース株式会社
施工 郡リース株式会社
監理 東京大学施設部計画課・教養学部事務部経理課
敷地面積 253,173.82㎡
建築面積 1,320.08㎡
延べ面積 1,320.08㎡
建物用途 体育館(バレーコート2面、バドミントンコート8面)
階数 地上1階
構造 鉄骨プレハブ造
基礎 鉄筋コンクリート布基礎
軒高 8.641m
最高高さ 9.046m
室内有効高さ 7.092m(アリーナ)
工事期間 平成30年3月16日～平成30年6月20日
使用期間 平成30年7月25日～平成32年1月31日(予定)
設置目的 新体育館建設に伴う代替施設

図面

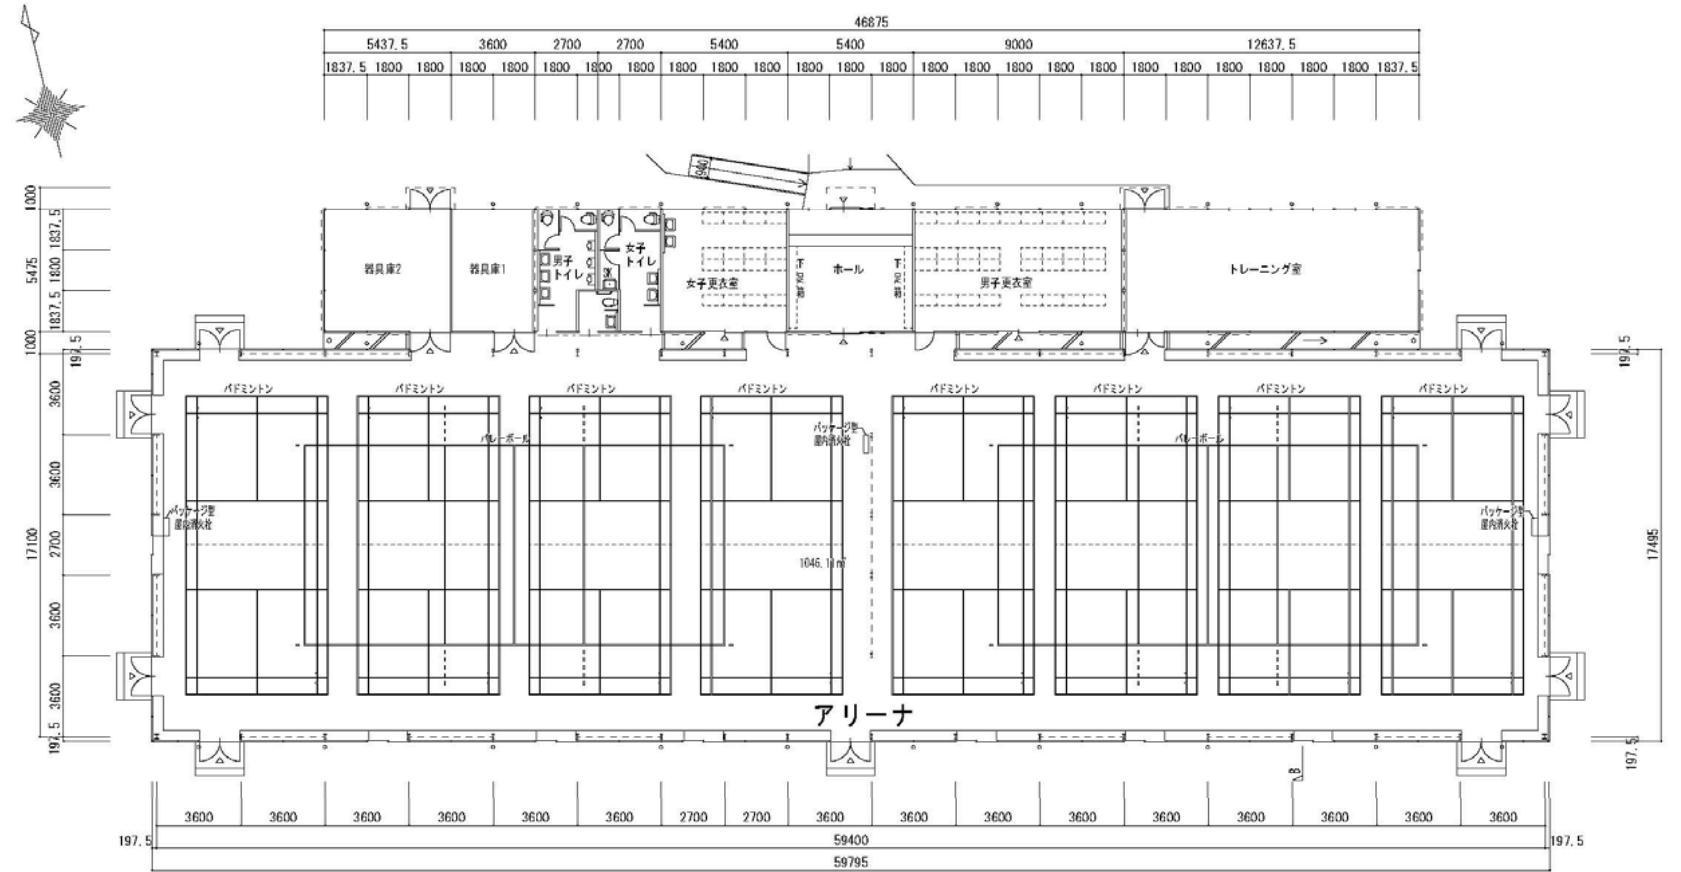

平面図

東京大学駒場Iキャンパス配置図

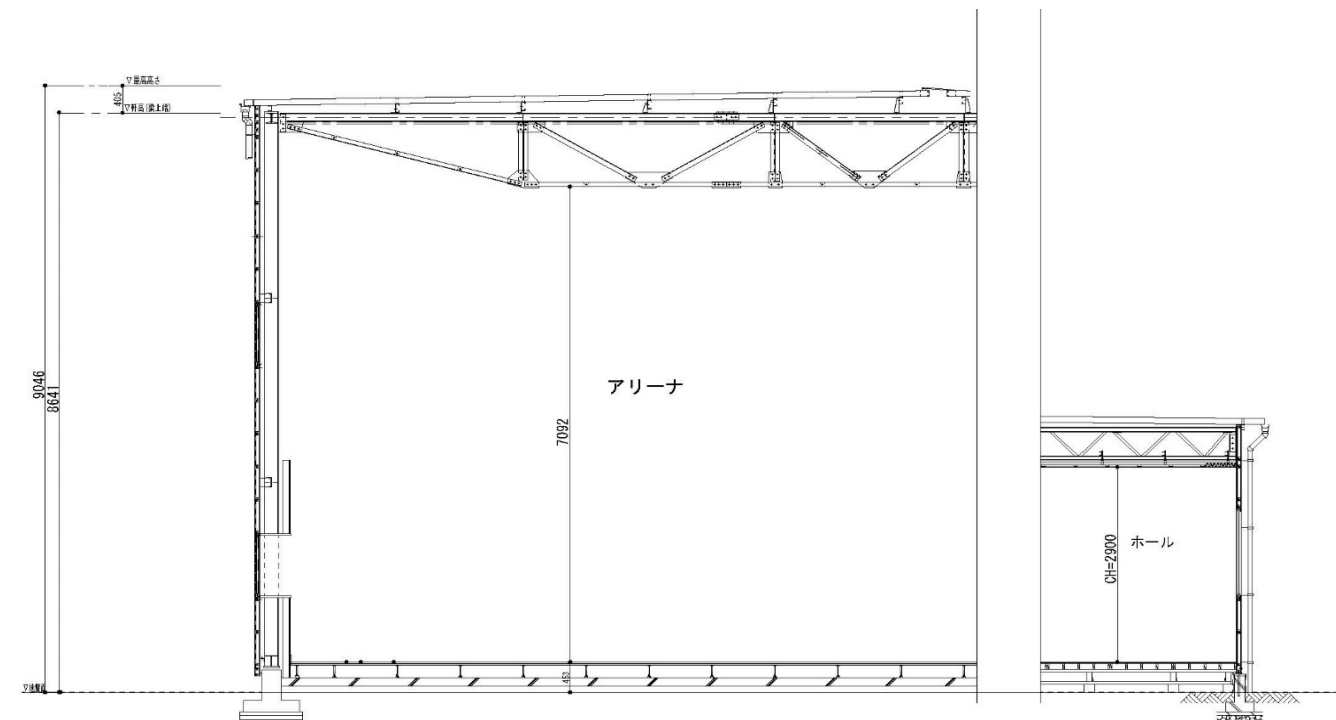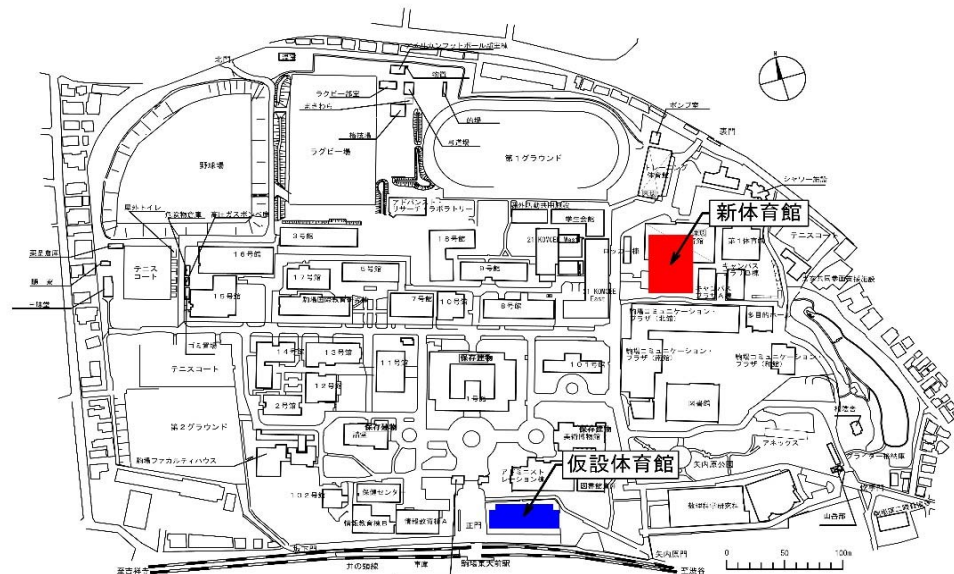

断面図