

太陽光発電設備工事に伴う揚重作業について

・作業日時

- (1) 9月20日(水) 8:00~16:30 (5号館、8号館、第2体育館、多目的ホール)
- (2) 9月21日(木) 8:00~14:00 (情報教育棟A、コミュニケーションプラザ北館、図書館)

※両日共、各門から揚重位置まで交通誘導員2名で誘導します。

————— : ラフタークレーン搬入ルート

【緊急連絡先】


高野電気工業株式会社
担当者 山田 : 090-6026-4264

	業務名称 東京大学(本郷他)太陽光発電設備(1期)(設備設計)	工事名称 東京大学(本郷他)太陽光発電設備工事(1期)	東京大学 部長 施設部
株式会社WQ 東京都中央区銀座1-19-12	印	図面名称 配置図・案内図(駒場I)	縮尺 A1 : A3 : 二
			年度 R5
			図面番号 E-03

太陽光発電設備工事に伴う **5号館** 太陽光パネル揚重作業について


- ・作業日時 9月20日(水) 8:00~10:00 (予定)
- ※作業中、通行規制を行います。う回路について交通誘導員が誘導します。

【緊急連絡先】
高野電気工業株式会社
担当者 山田 : 090-6026-4264

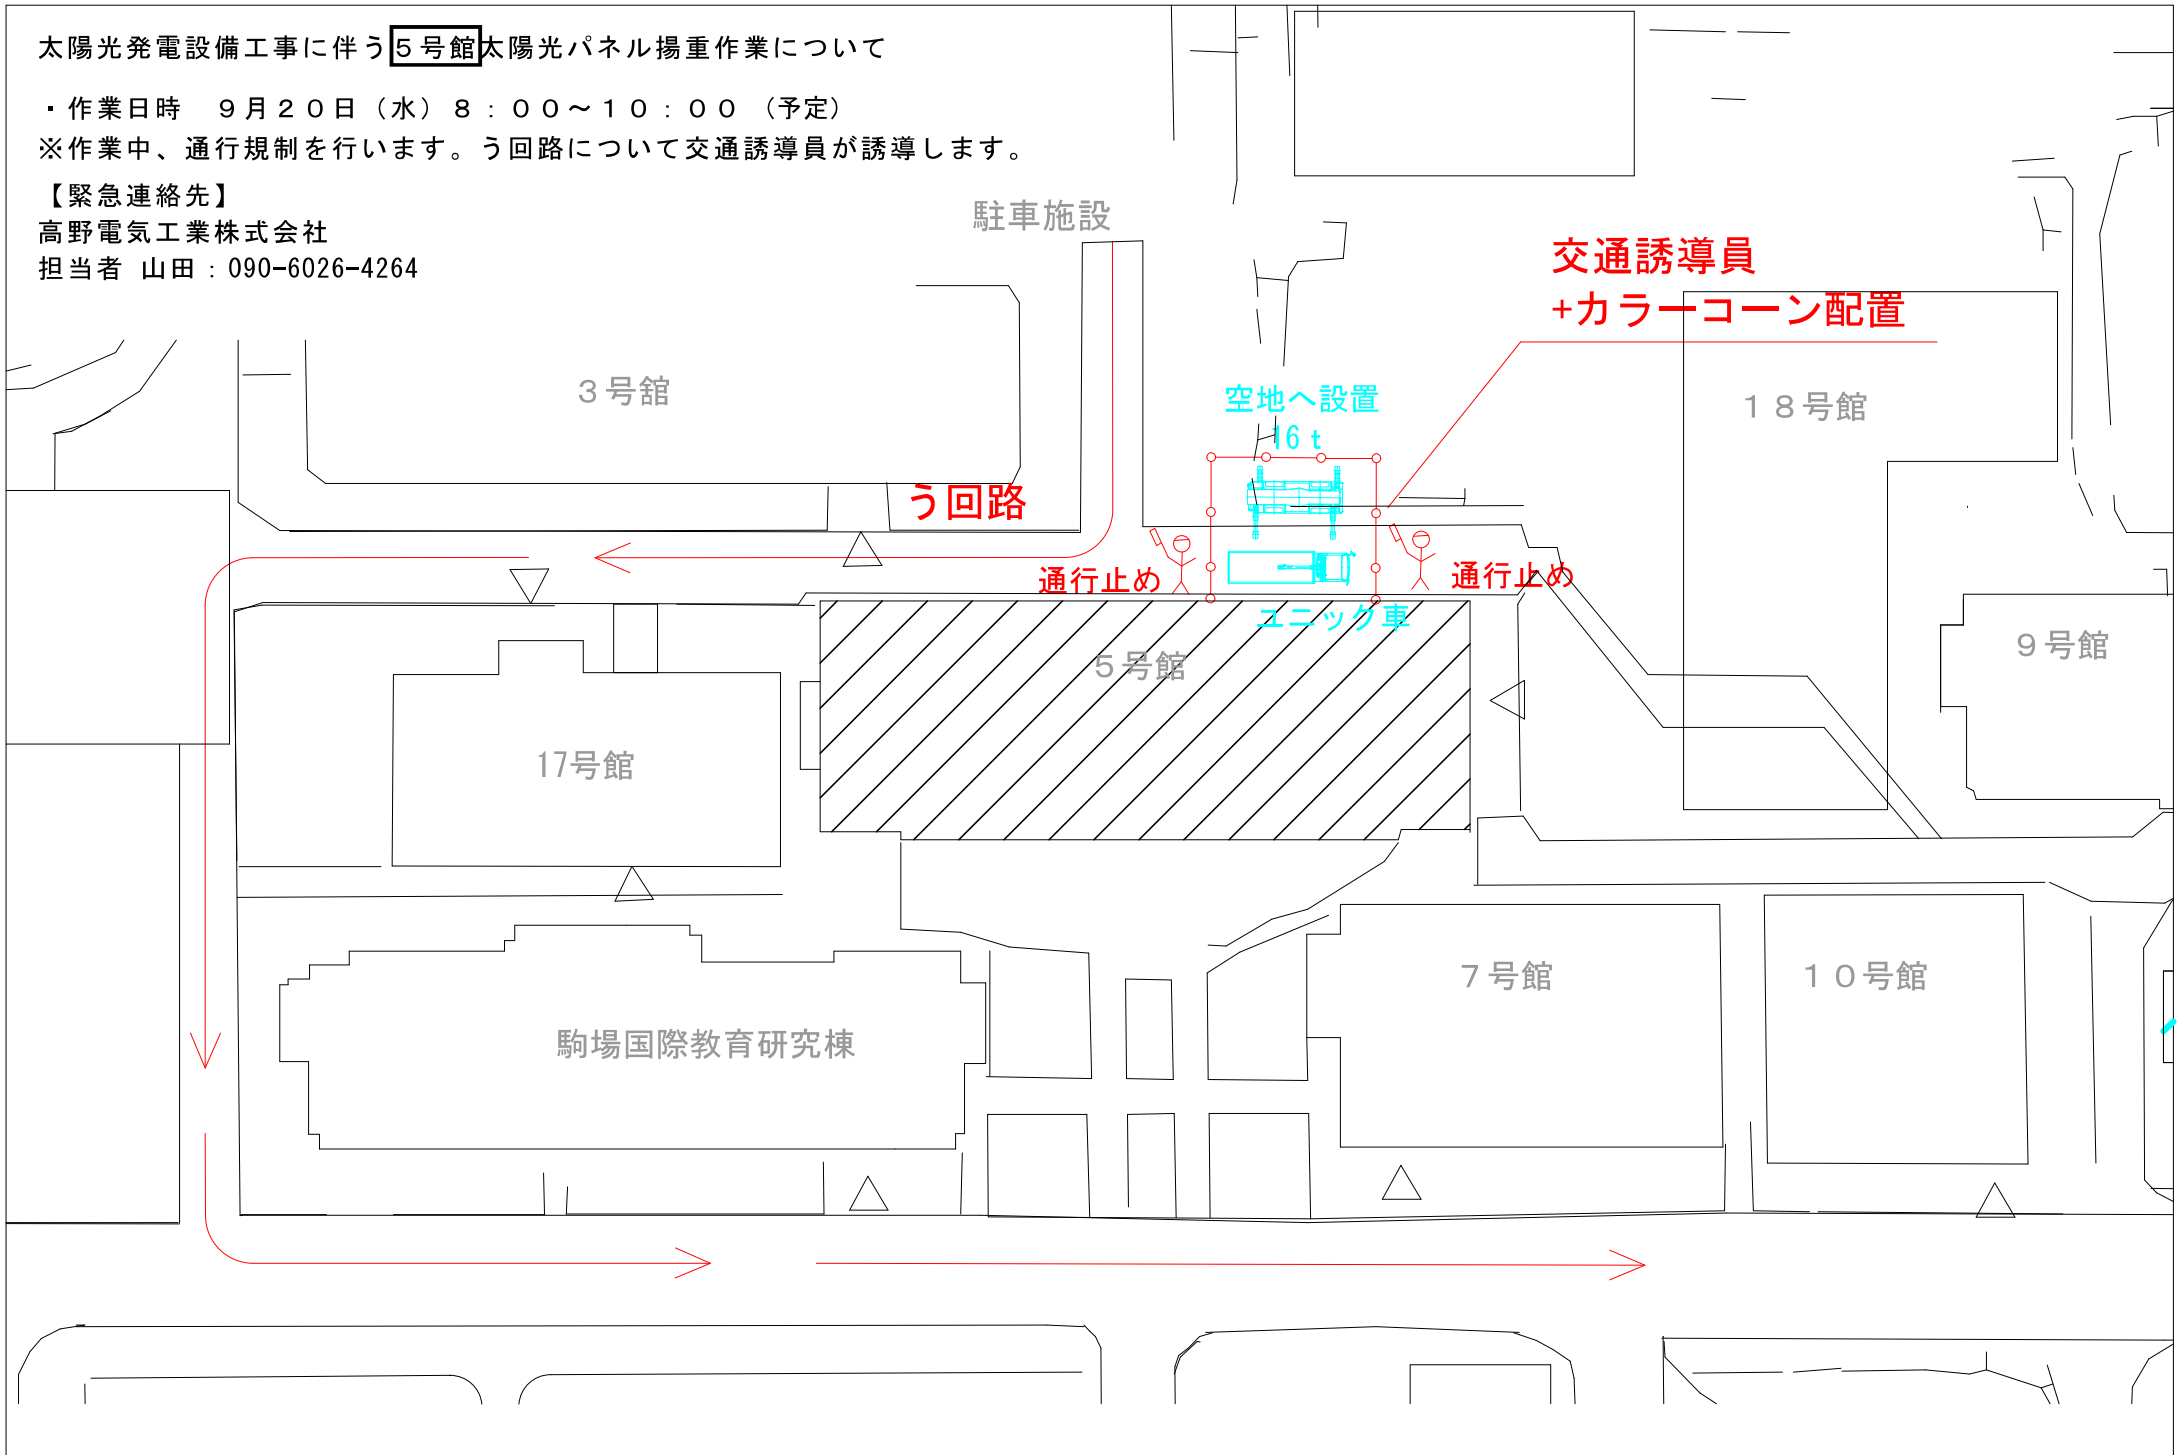

高野電気工業株式会社


工事名称 東京大学(本郷他)太陽光発電設備工事(1期)	縮尺 A1: - A3: -	図面NO. E-
図面名称 駒場1 5号館 搬入詳細図	作成日 2023.9.5	

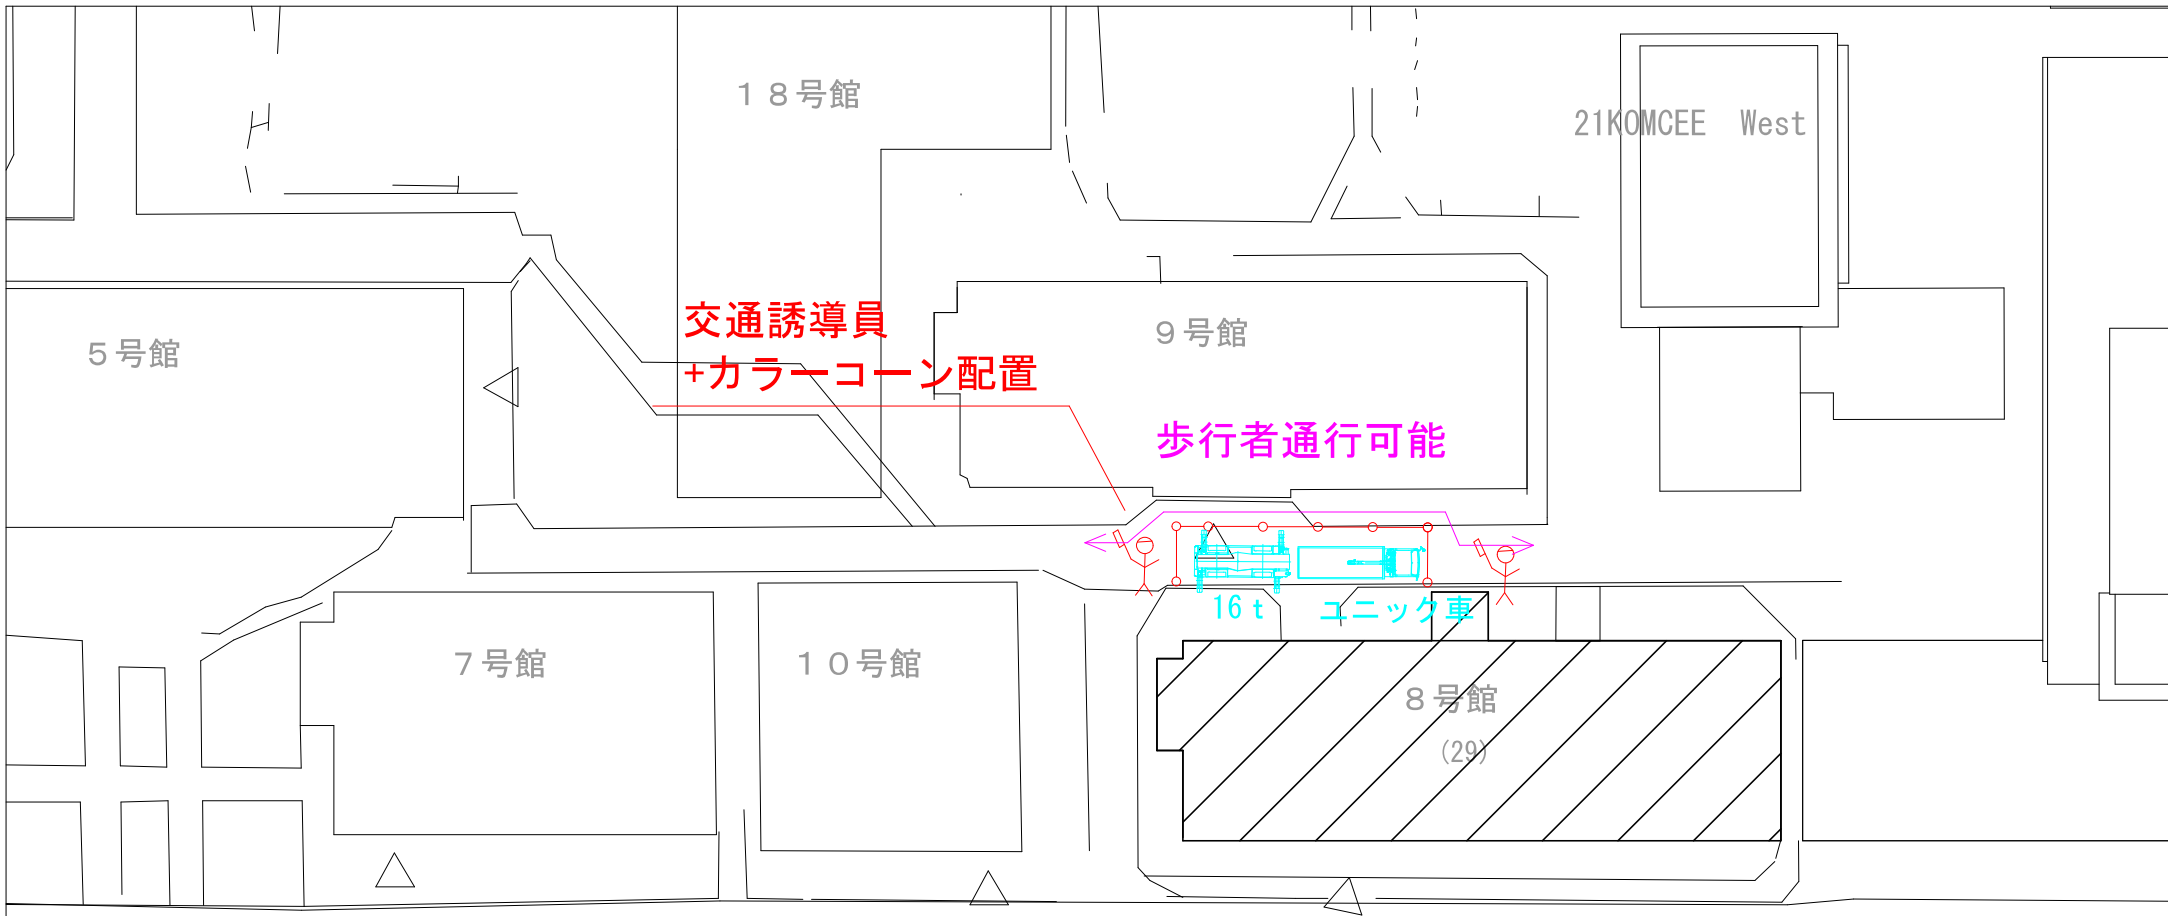

太陽光発電設備工事に伴う **8号館** 太陽光パネル揚重作業について

・作業日時 9月20日(水) 10:00~12:00(予定)
 ※作業中、通行規制を行います。歩行者通行の際は交通誘導員2名で誘導します。

【緊急連絡先】
 高野電気工業株式会社
 担当者 山田 : 090-6026-4264

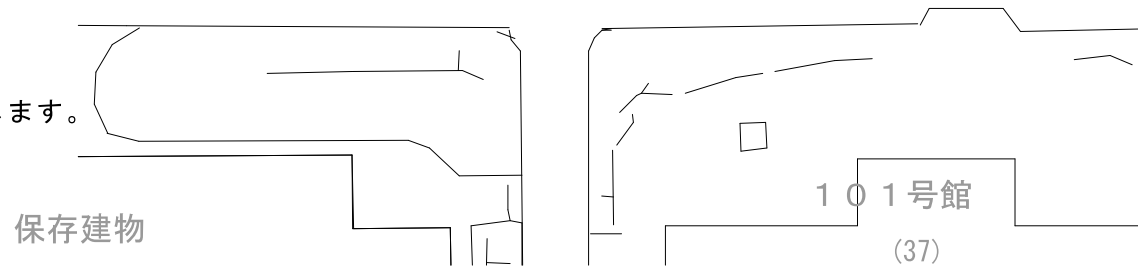


		高野電気工業株式会社		工事名称 東京大学(本郷他)太陽光発電設備工事(1期)	縮尺 A1: - A3: -	図面印 E-
				図面名称 駒場1 8号館 搬入詳細図	作成日 2023.9.6	

太陽光発電設備工事に伴う**第2体育館**太陽光パネル揚重作業について

- ・作業日時 9月20日(水) 13:00~15:00(予定)
- ※作業中、通行規制を行います。歩行者通行の際は交通誘導員2名で誘導します。

【緊急連絡先】
高野電気工業株式会社
担当者 山田 : 090-6026-4264

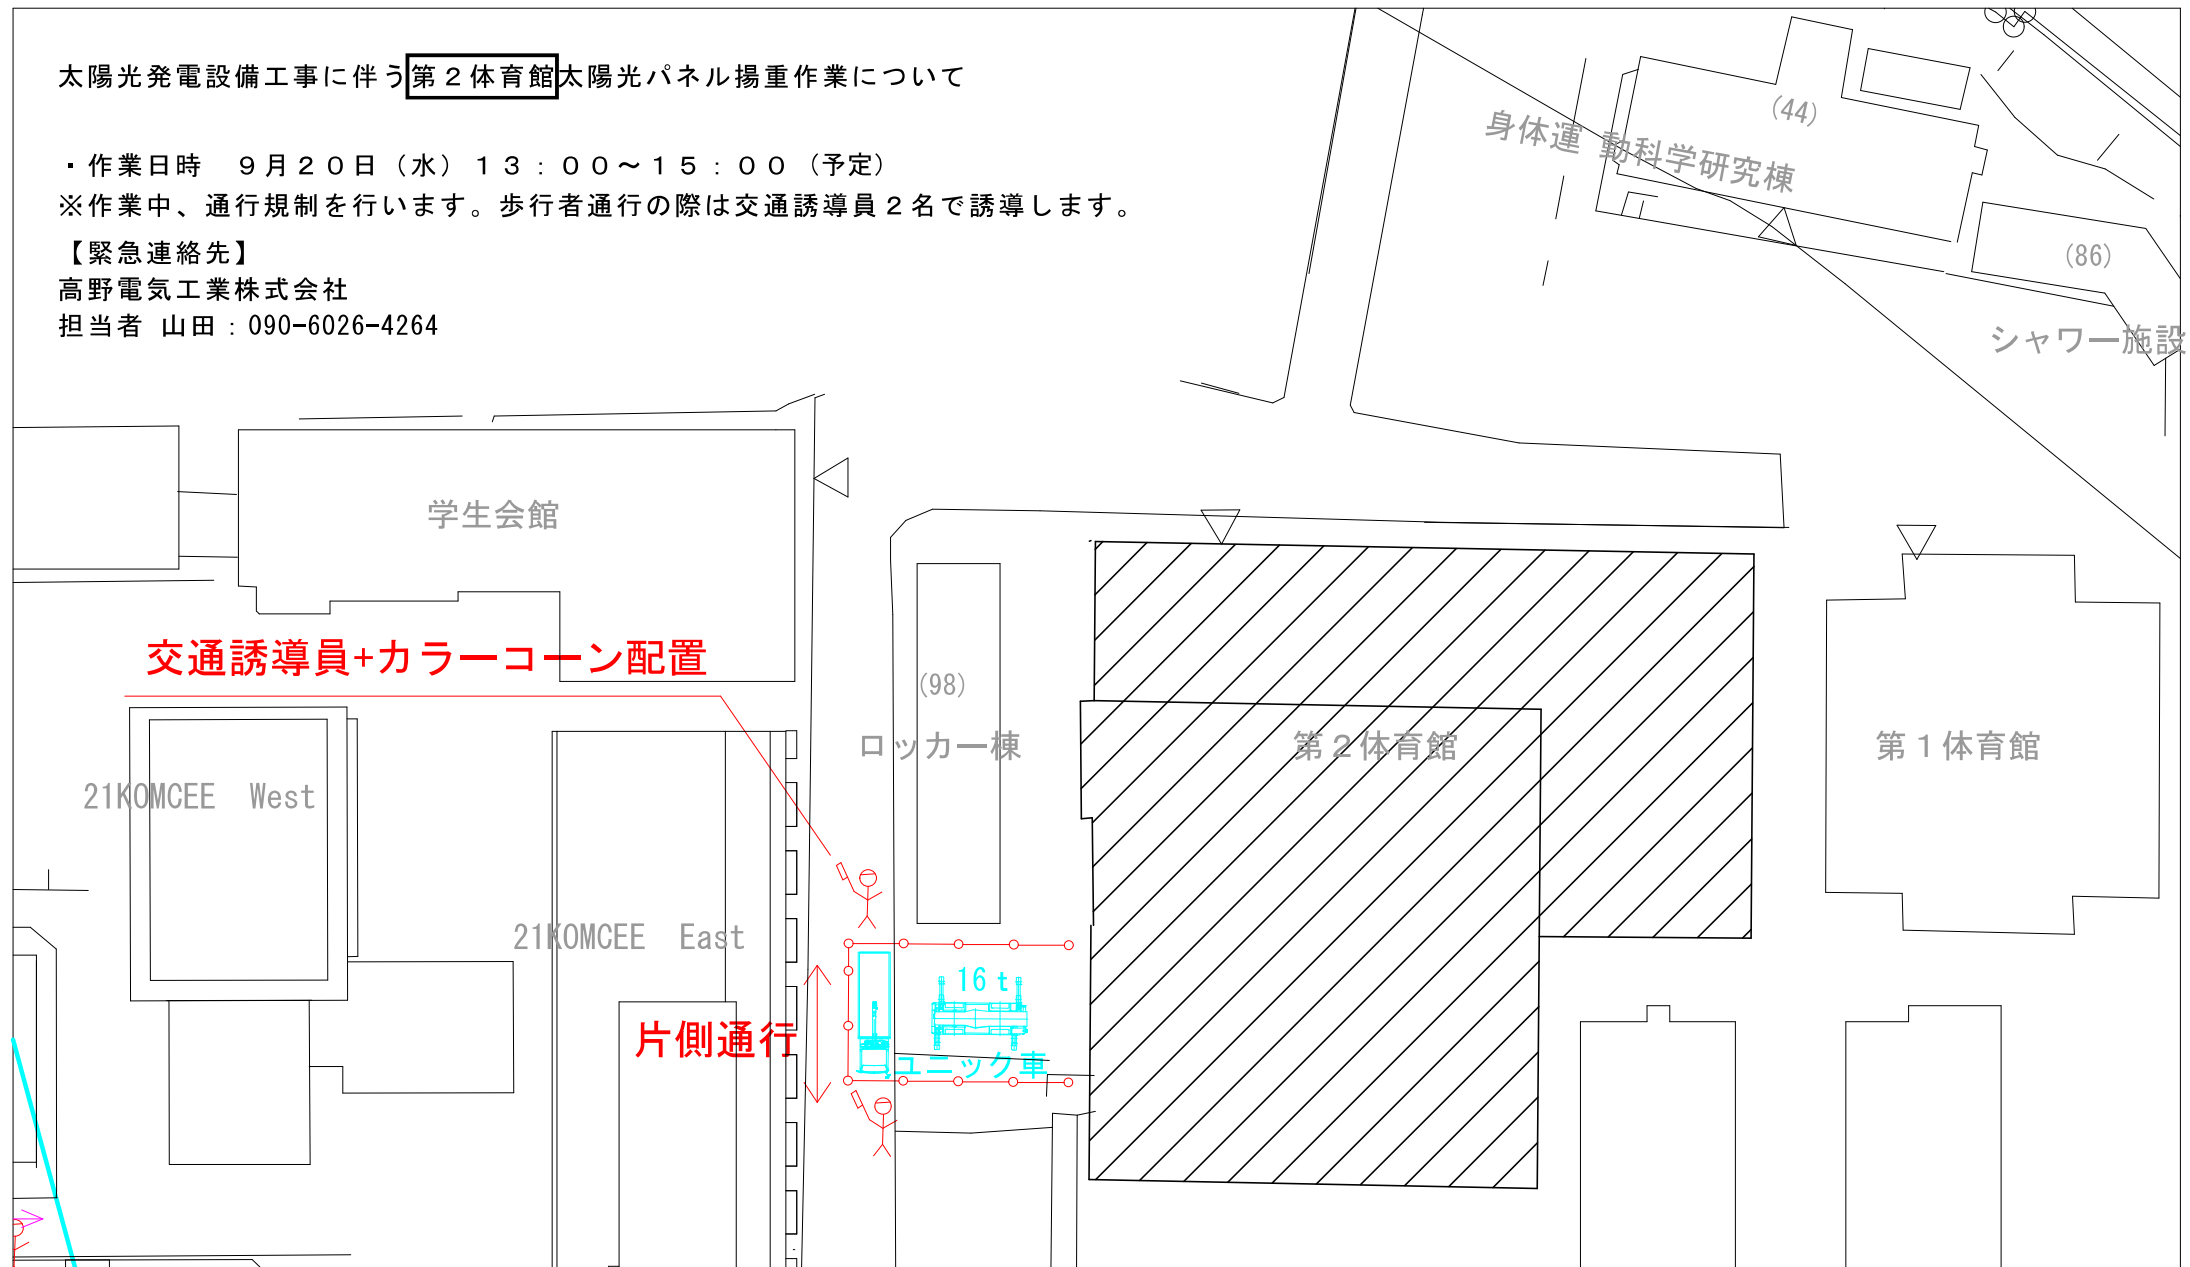

高野電気工業株式会社


工事名称 東京大学(本郷他)太陽光発電設備工事(1期)	縮尺 A1: - A3: -	図面No. E-
図面名称 駒場1 第2体育館 搬入詳細図	作成日 2023.9.5	



太陽光発電設備工事に伴う **多目的ホール** 太陽光パネル揚重作業について

- ・作業日時 9月20日(水) 15:00~16:30 (予定)
- ※作業中、通行規制を行います。歩行者等通行の際は交通誘導員が誘導します。

【緊急連絡先】
 高野電気工業株式会社
 担当者 山田 : 090-6026-4264

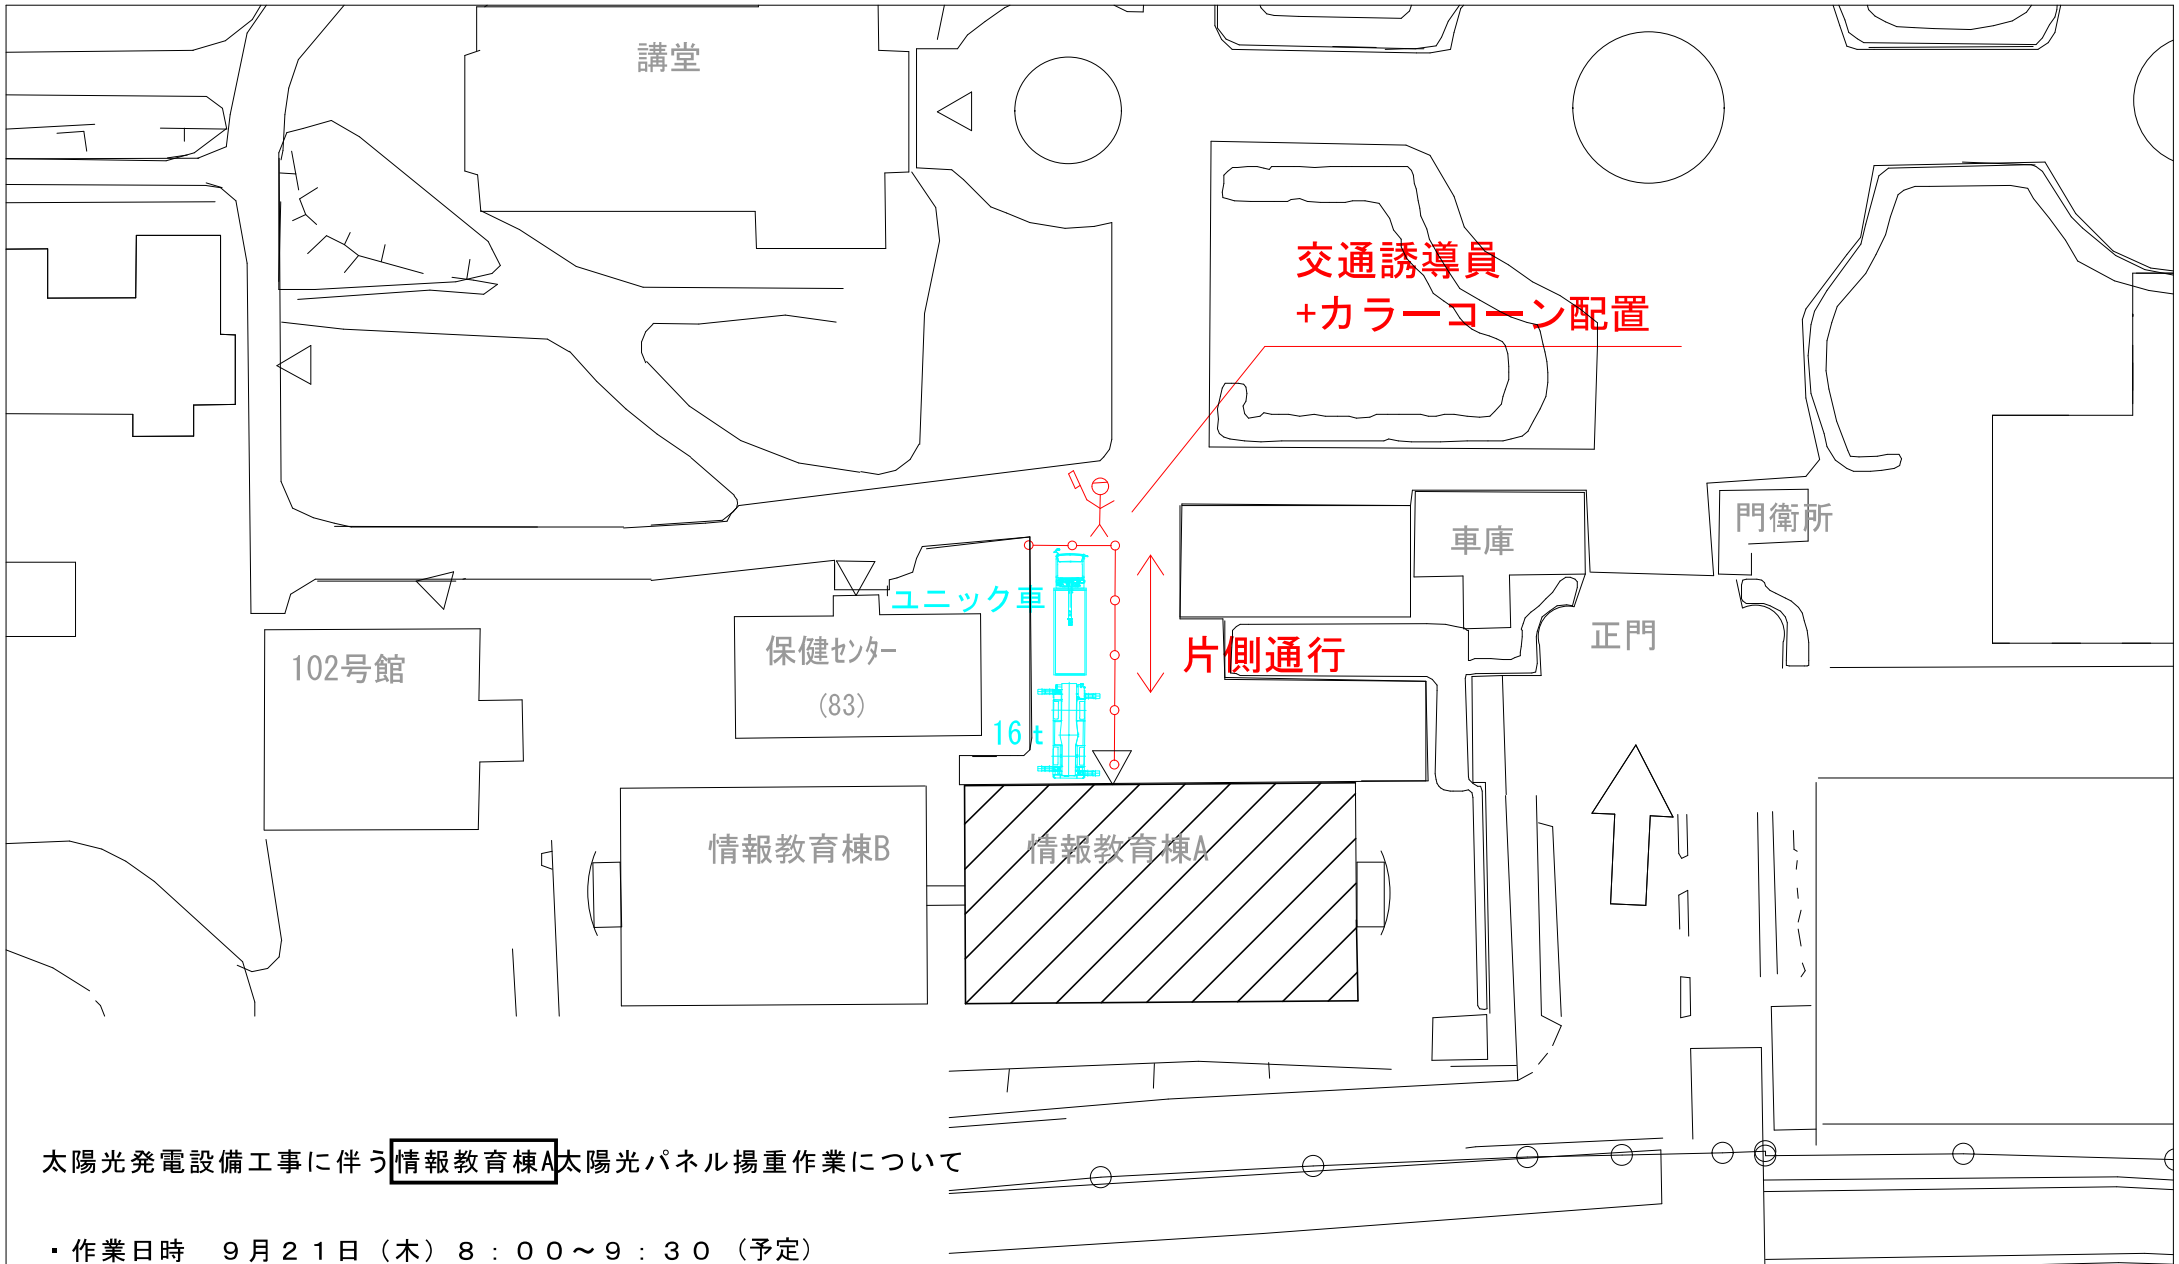


太陽光発電設備工事に伴う情報教育棟A太陽光パネル揚重作業について

- ・作業日時 9月21日(木) 8:00~9:30(予定)
- ※作業中、通行規制を行います。歩行者等通行の際は交通誘導員が誘導します。

【緊急連絡先】
 高野電気工業株式会社
 担当者 山田：090-6026-4264


		高野電気工業株式会社		工事名称 東京大学(本郷他)太陽光発電設備工事(1期)	縮尺 A1: - A3: -	図面NO. E-
				図面名称 駒場1 情報教育棟A 搬入詳細図	作成日 2023.9.5	

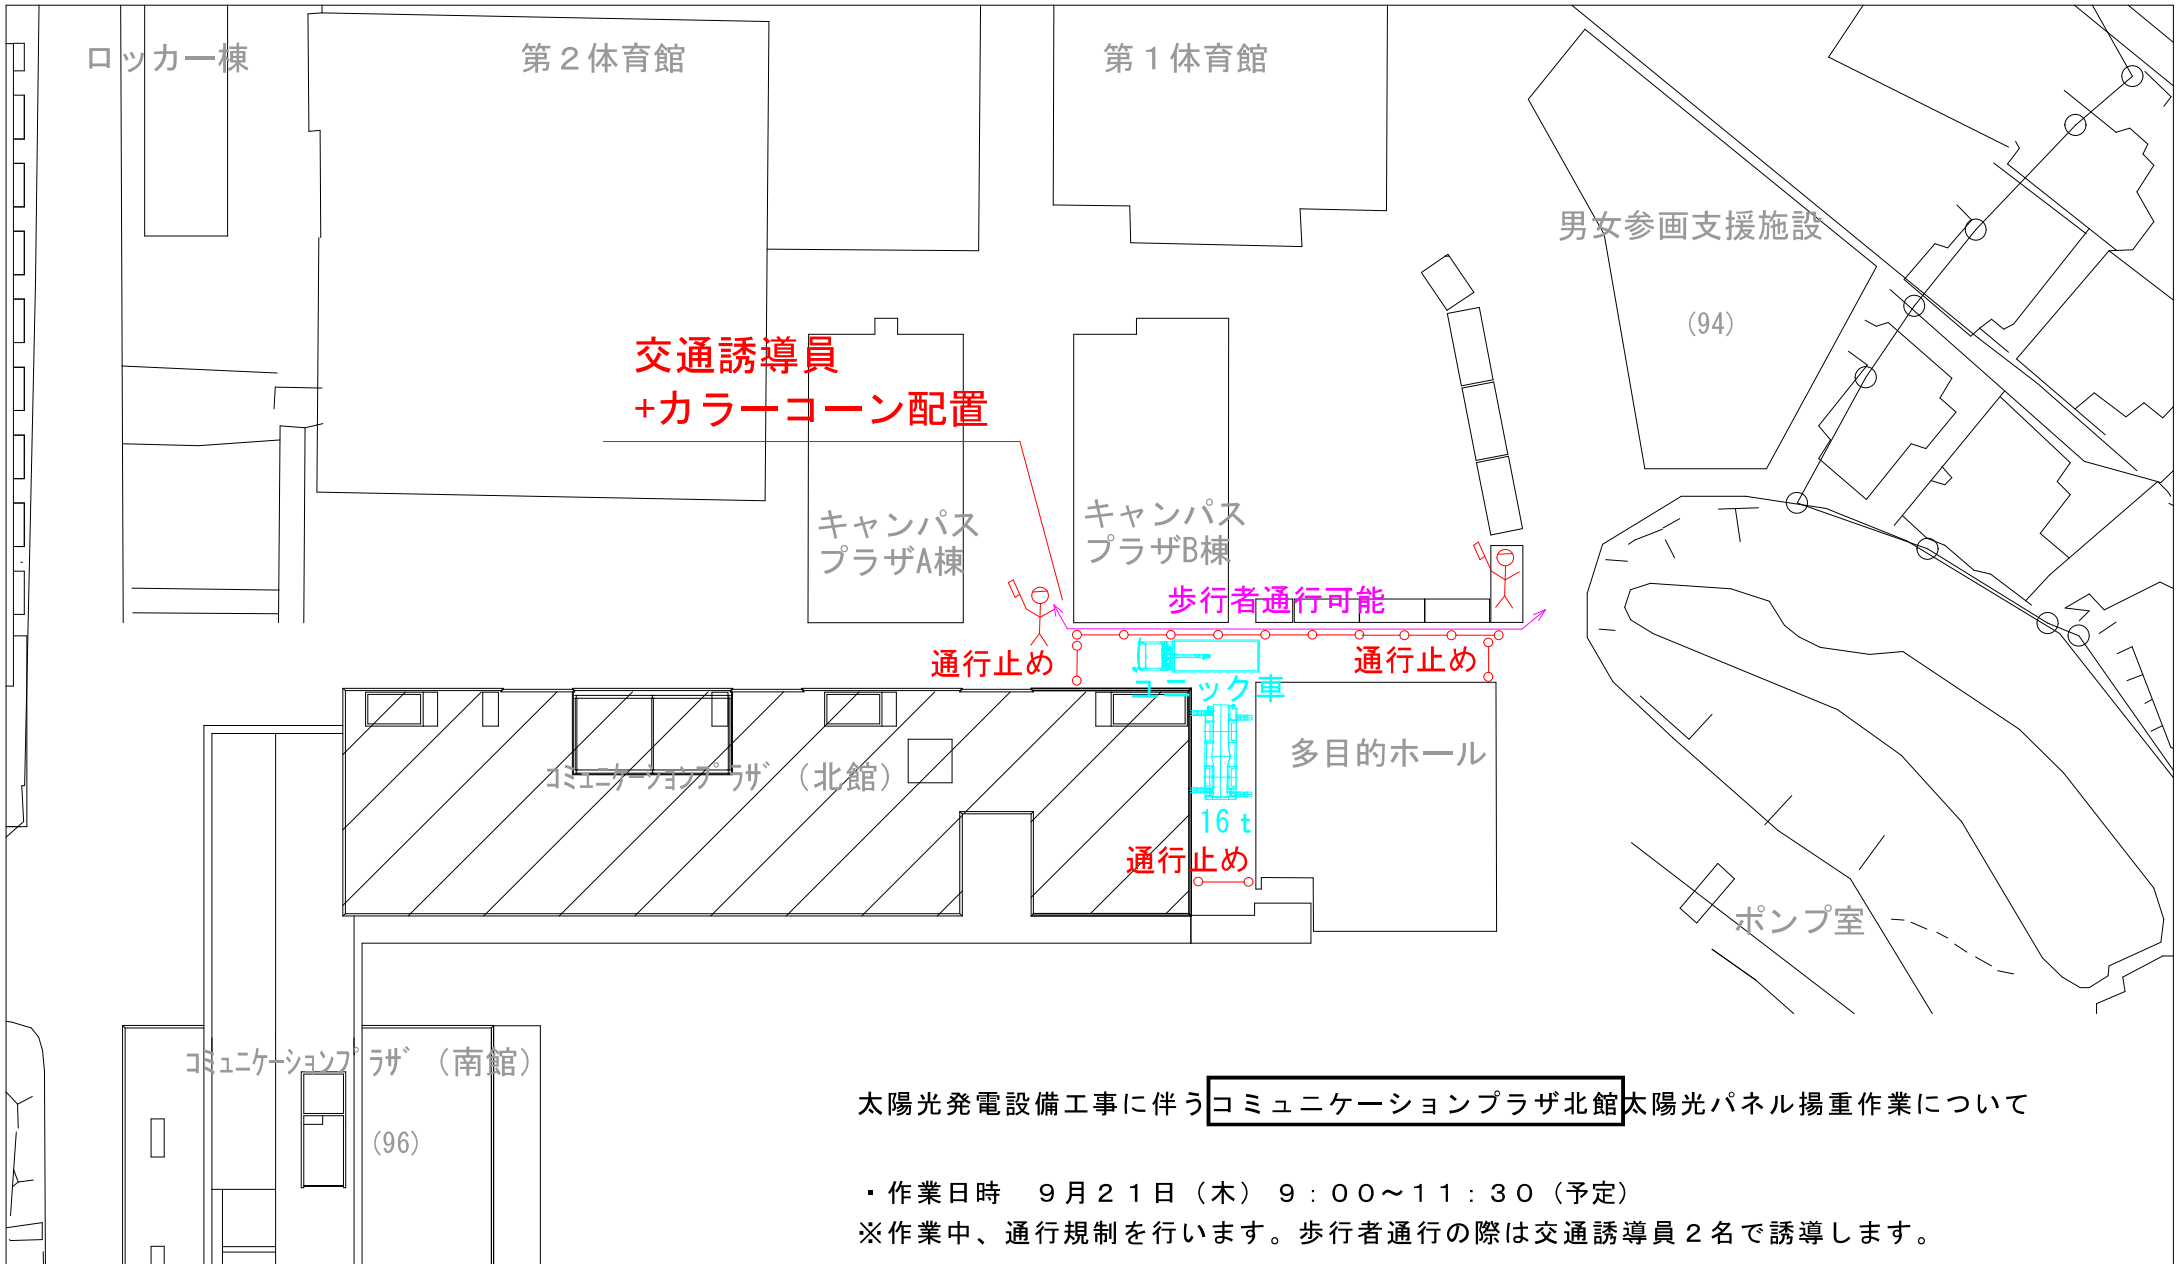

太陽光発電設備工事に伴う **コミュニケーションプラザ北館** 太陽光パネル揚重作業について

・作業日時 9月21日(木) 9:00~11:30(予定)
 ※作業中、通行規制を行います。歩行者通行の際は交通誘導員2名で誘導します。

【緊急連絡先】
 高野電気工業株式会社
 担当者 山田：090-6026-4264

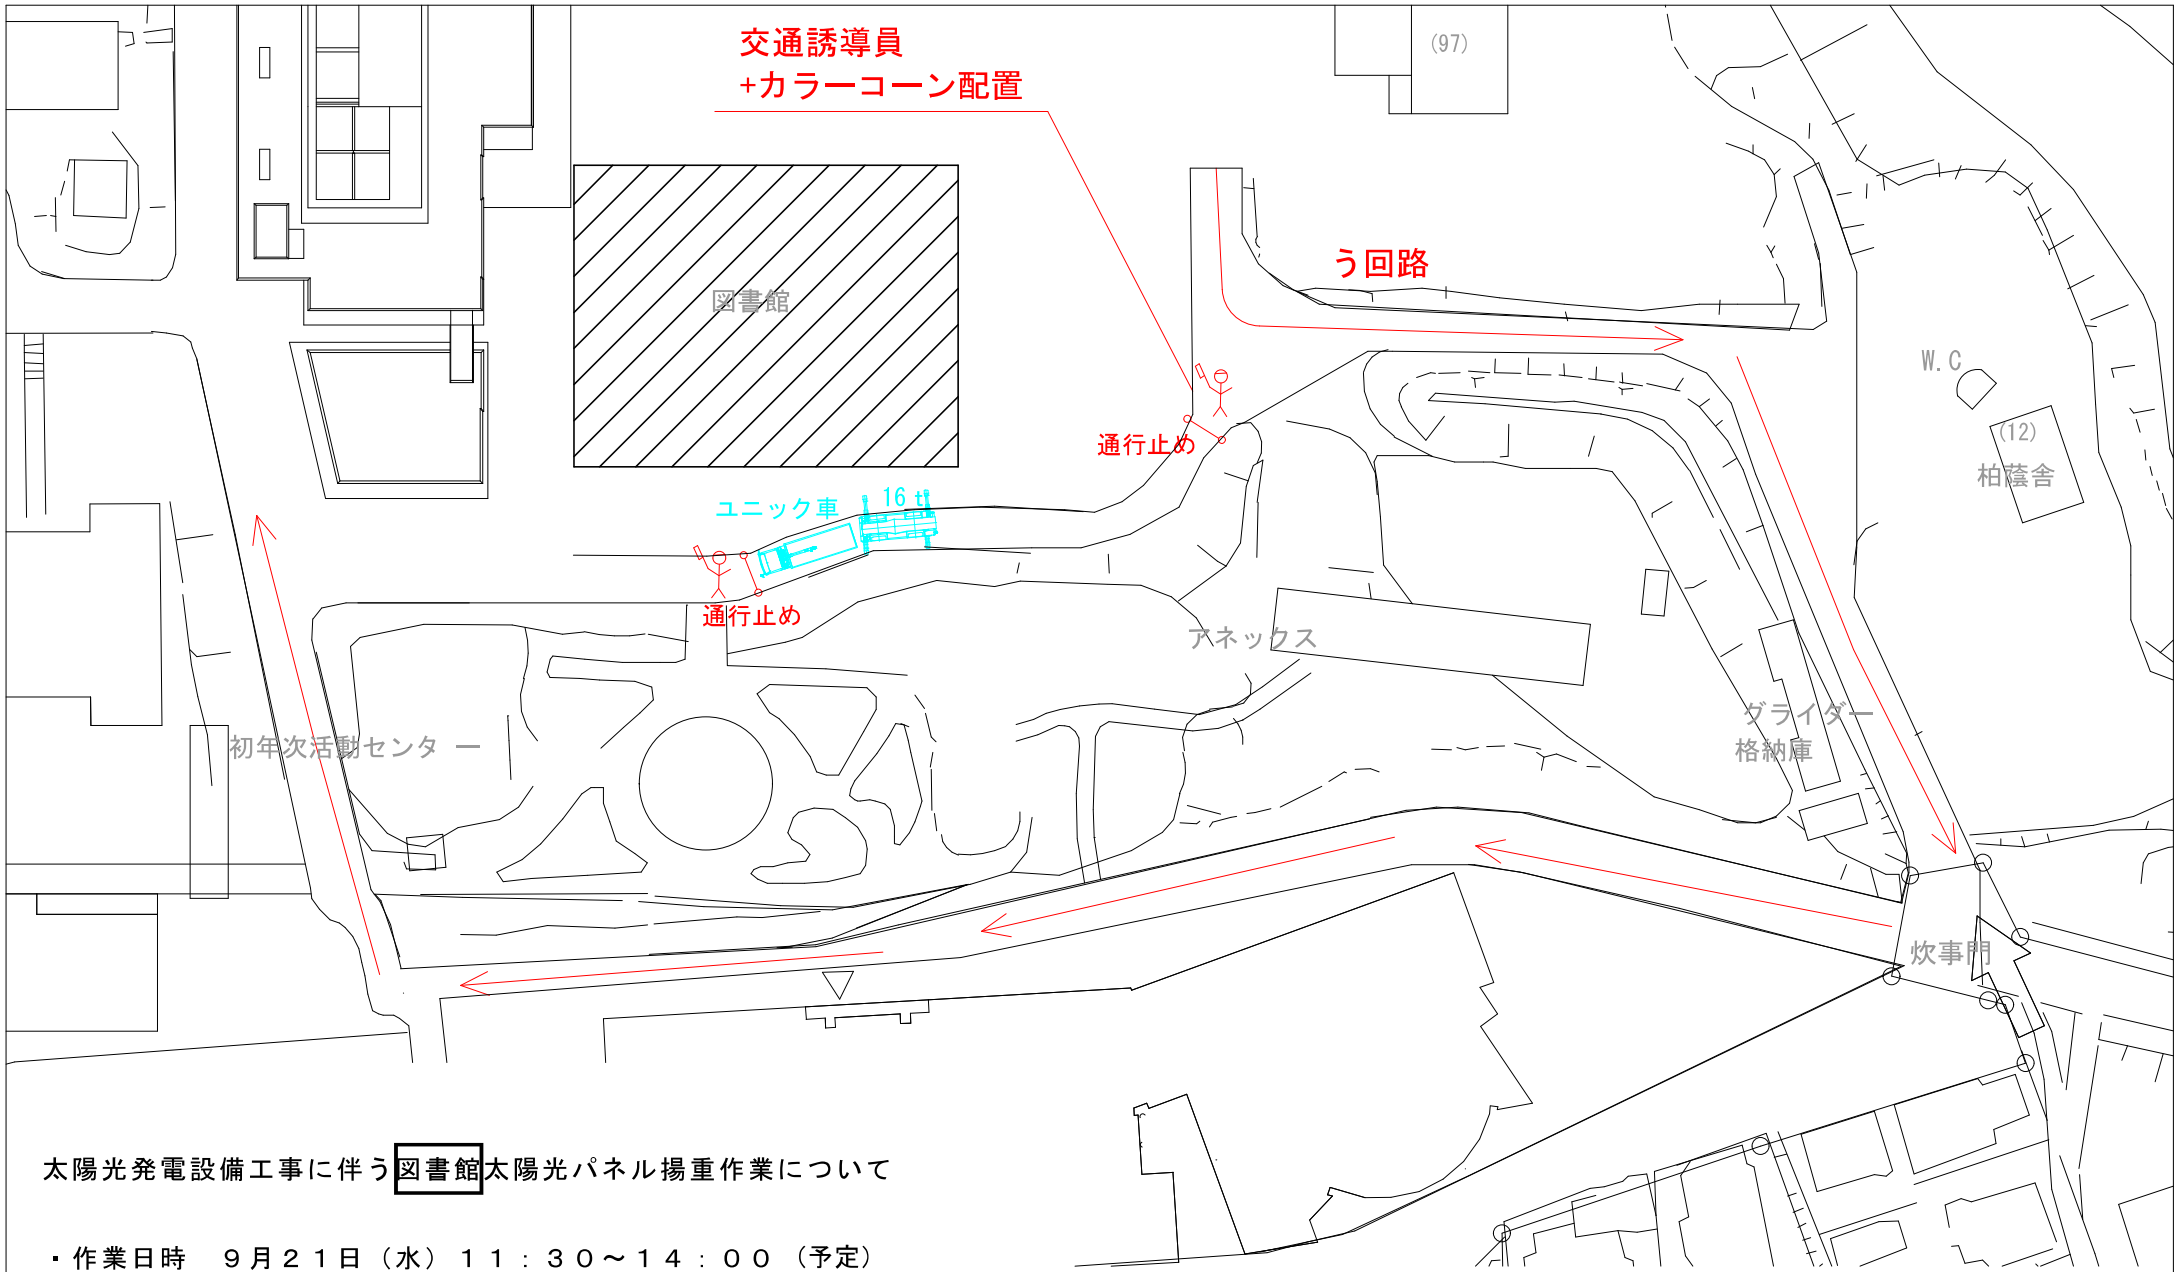

交通誘導員
+カラーコーン配置

ウ回路

図書館

通行止め

ユニック車 16台

通行止め

アネックス

ライダー
格納庫

初年次活動センター

W.C

(12)

柏蔭舎

炊事門

太陽光発電設備工事に伴う図書館太陽光パネル揚重作業について

- ・作業日時 9月21日(水) 11:30~14:00 (予定)
- ※作業中、通行規制を行います。ウ回路について交通誘導員が誘導します。

【緊急連絡先】

高野電気工業株式会社
担当者 山田 : 090-6026-4264

高野電気工業株式会社

工事名称	東京大学(本郷他)太陽光発電設備工事(1期)	縮尺	A1: -	図面No.
図面名称	駒場I 駒場図書館 搬入詳細図	A3: -		E-
		作成日	2023.9.5	