




凡例


	給水栓 (数)
	屋外トイレ

給水栓・屋外トイレ位置図

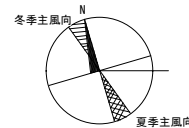

東京都 目黒区 駒場 3-8-1
 東京大学教養学部
 (2025年4月 現在)

- 物置1
- 物置2
- 物置3
- 物置4
- 物置5
- 物置6
- 物置7
- 物置8
- 物置9

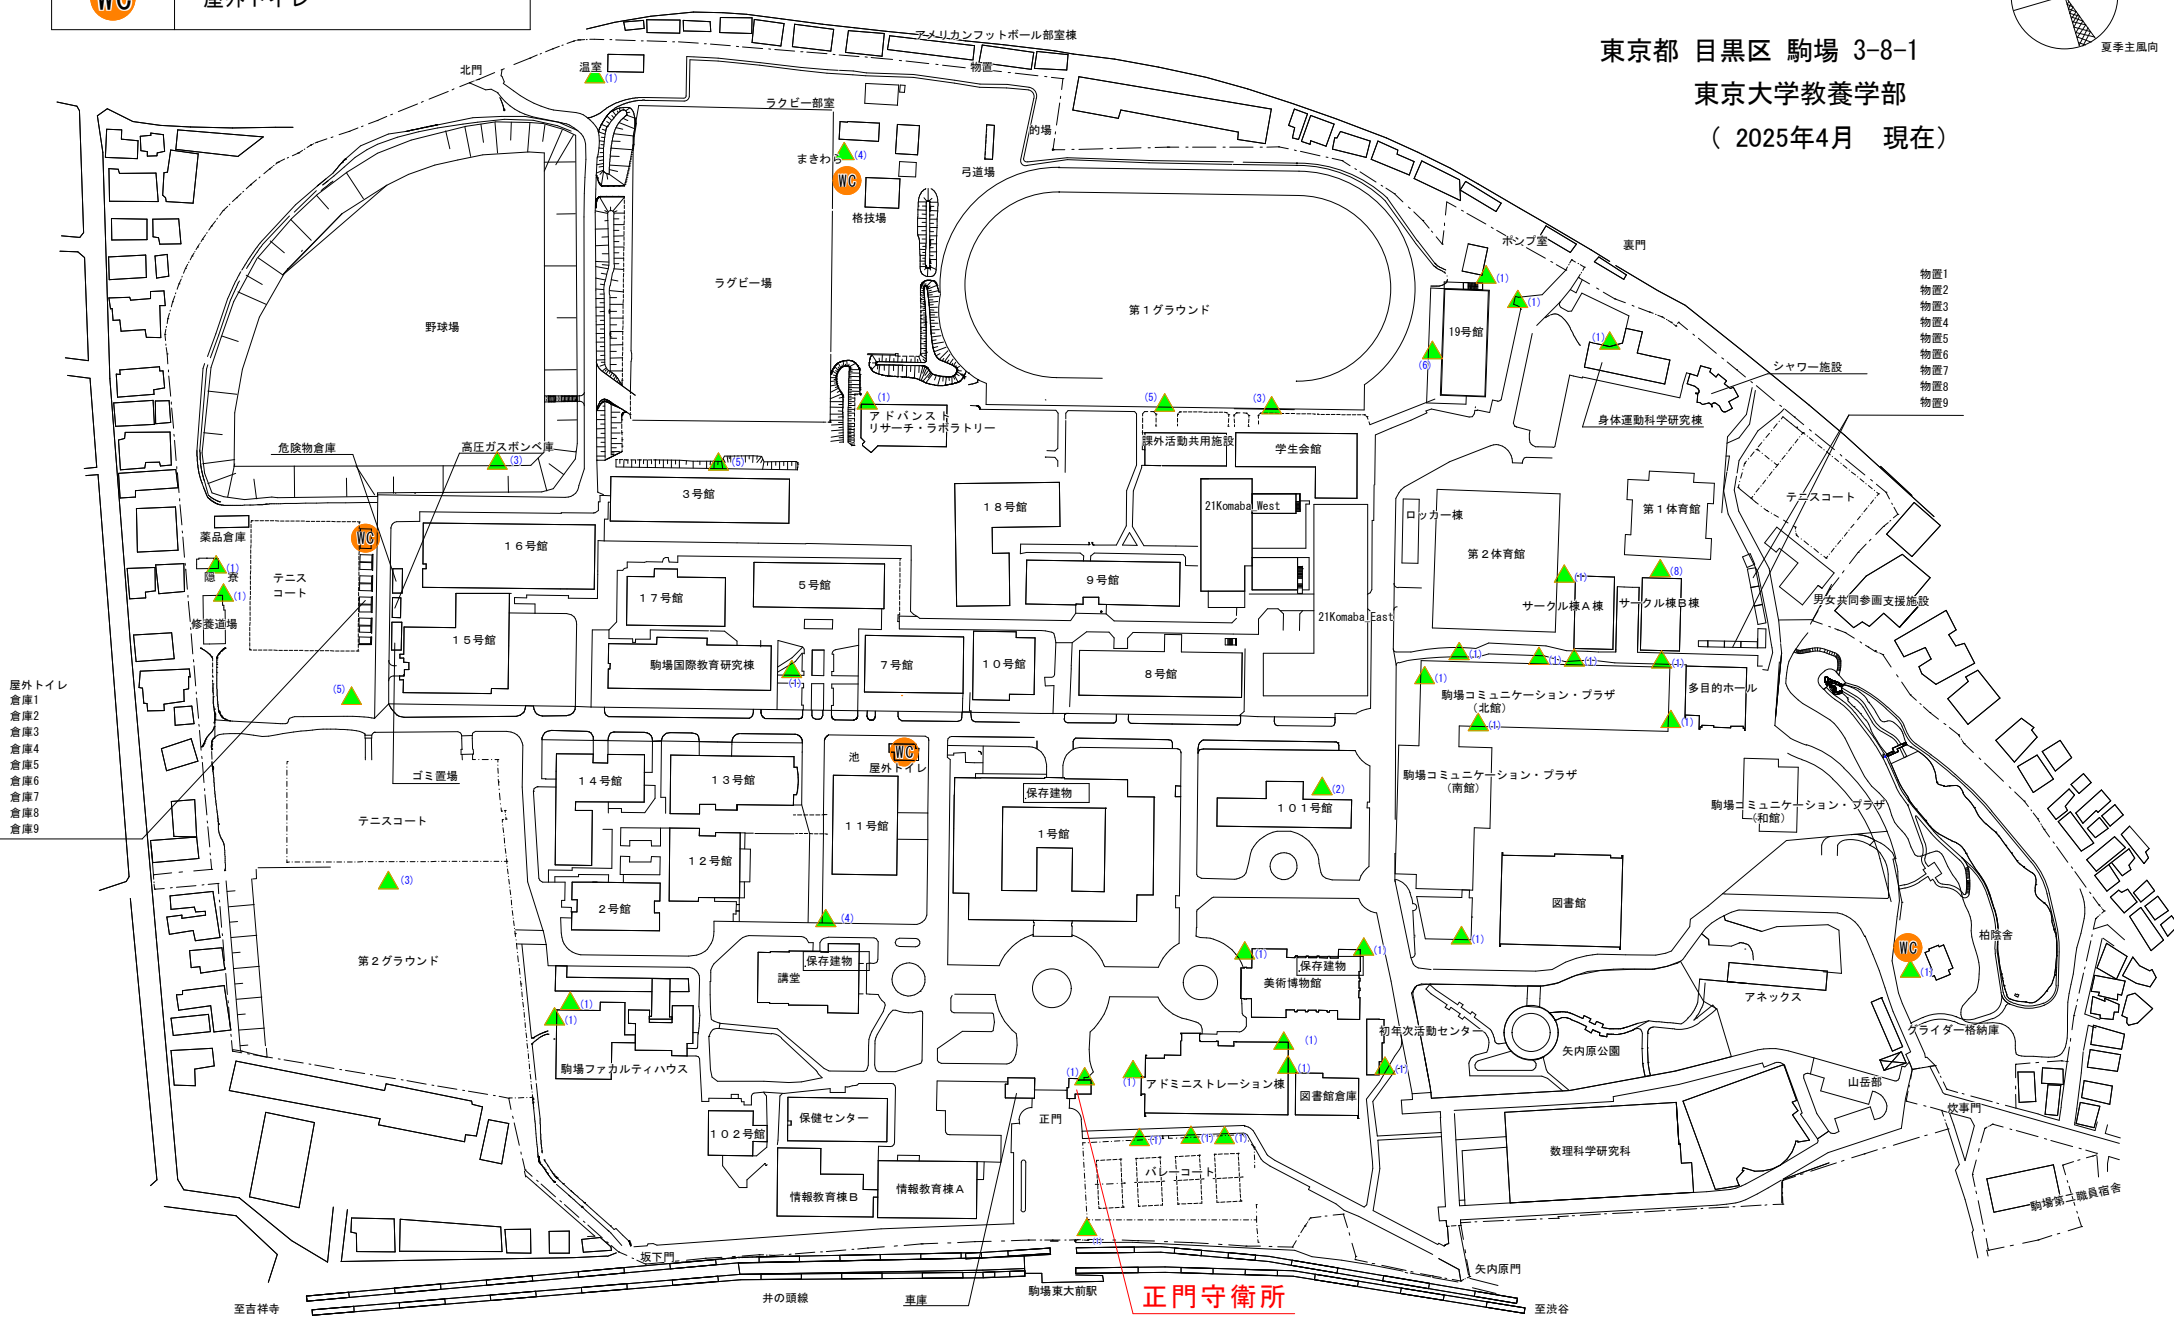


- 屋外トイレ
- 倉庫1
- 倉庫2
- 倉庫3
- 倉庫4
- 倉庫5
- 倉庫6
- 倉庫7
- 倉庫8
- 倉庫9

正門守衛所


凡例

	防火用水
	連結送水管
	屋外消火栓
	屋外消火栓 (ホース付)

防火用水屋外消火設備位置図

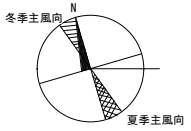

東京都 目黒区 駒場 3-8-1
 東京大学教養学部
 (2025年4月 現在)

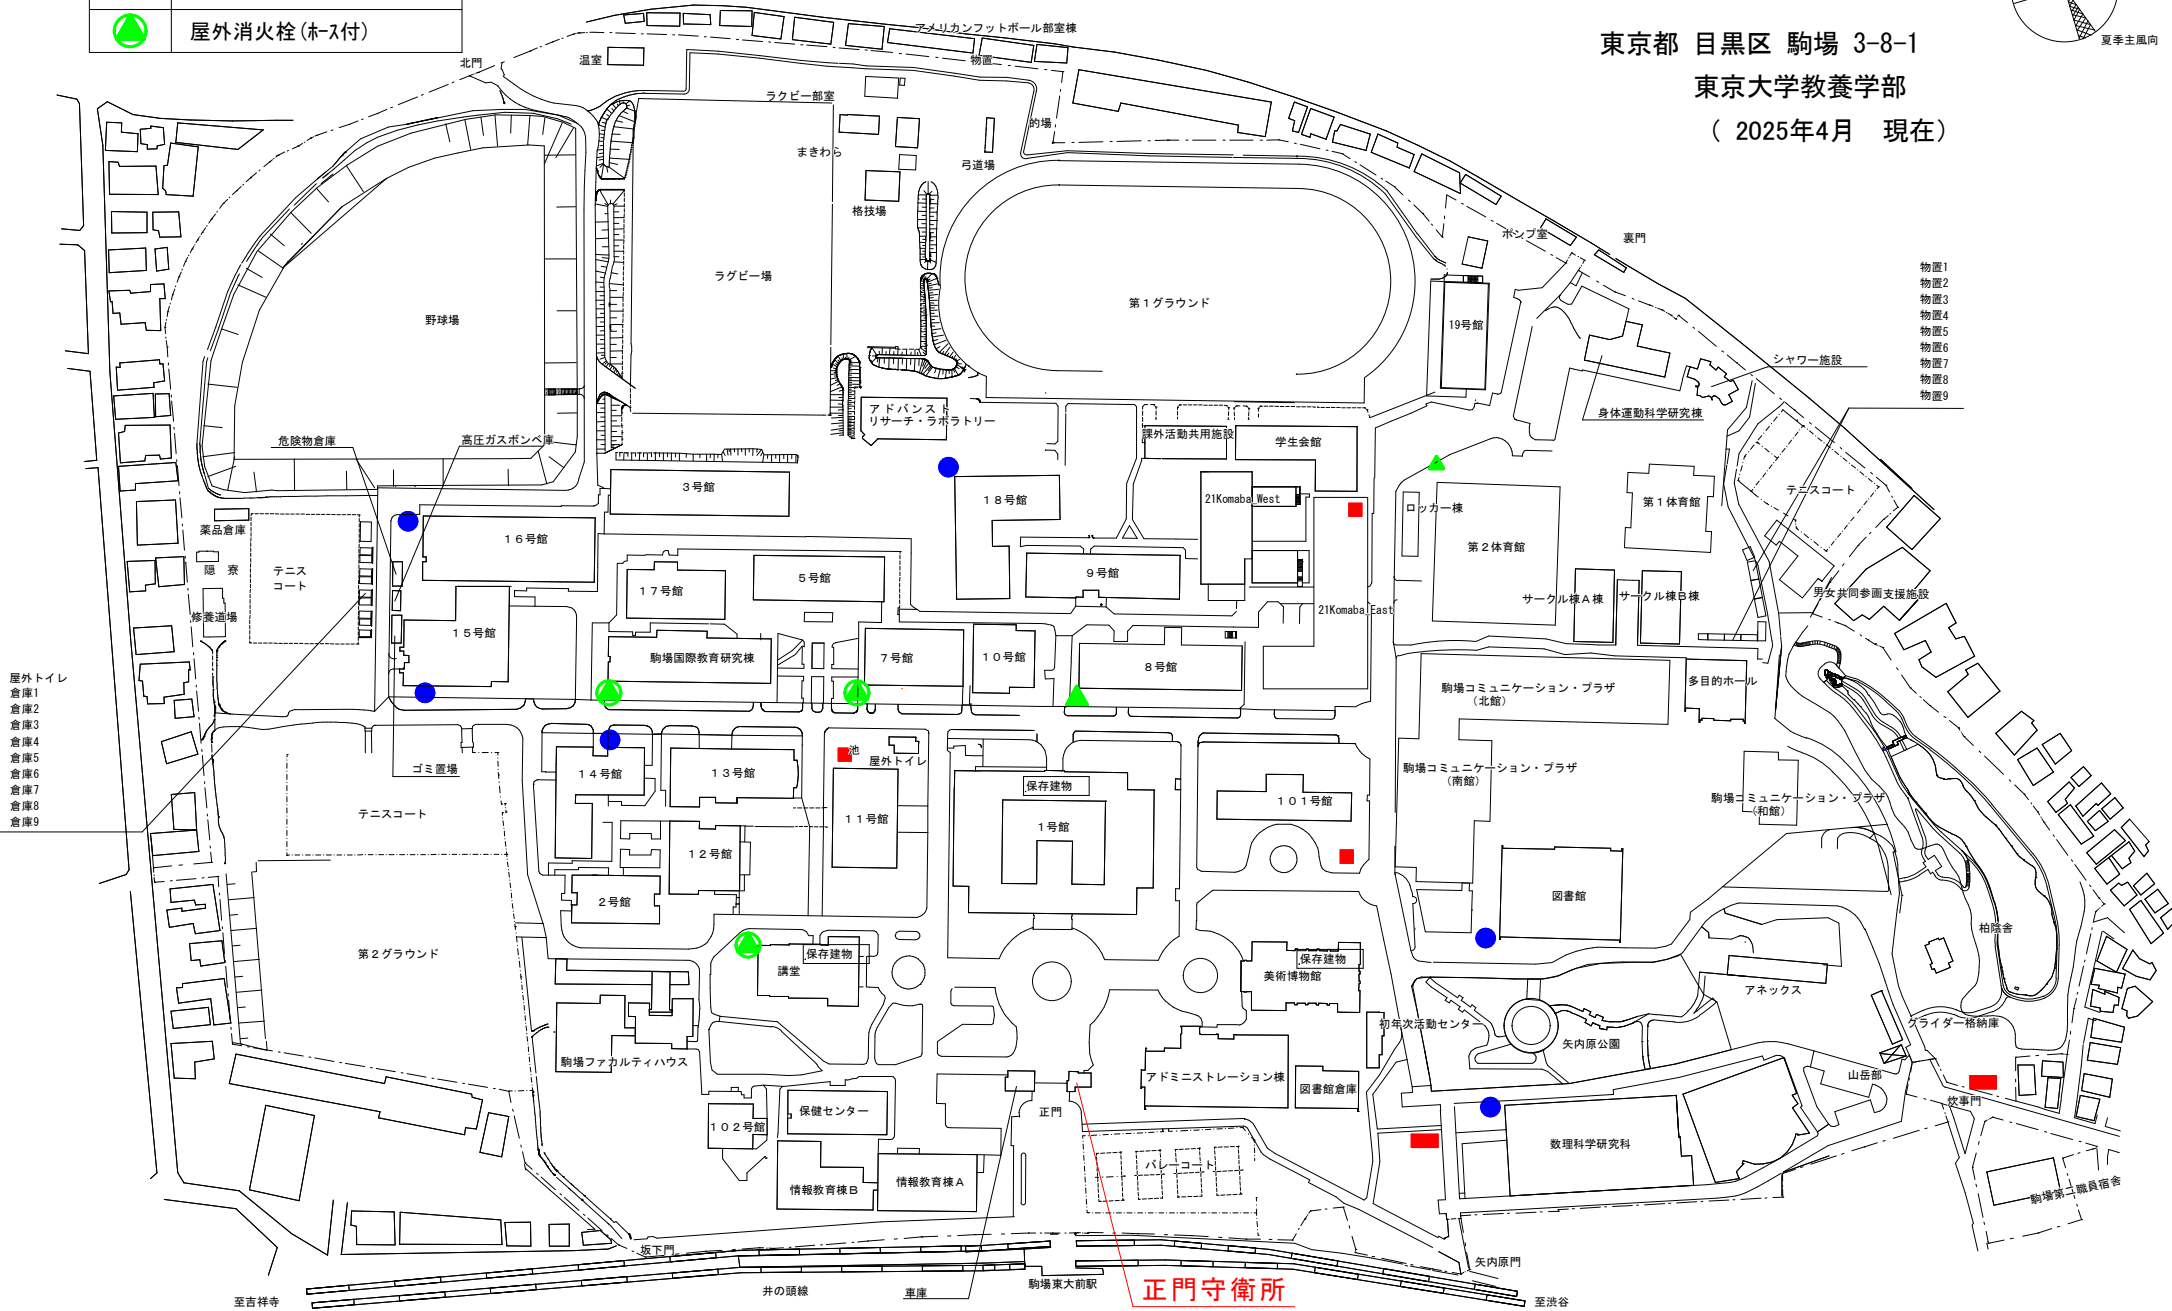

- 物置1
- 物置2
- 物置3
- 物置4
- 物置5
- 物置6
- 物置7
- 物置8
- 物置9

- 屋外トイレ
- 倉庫1
- 倉庫2
- 倉庫3
- 倉庫4
- 倉庫5
- 倉庫6
- 倉庫7
- 倉庫8
- 倉庫9

正門守衛所