


工事場所：南側テニスコート横小屋1棟

工事場所：裏門付近木造建物3棟

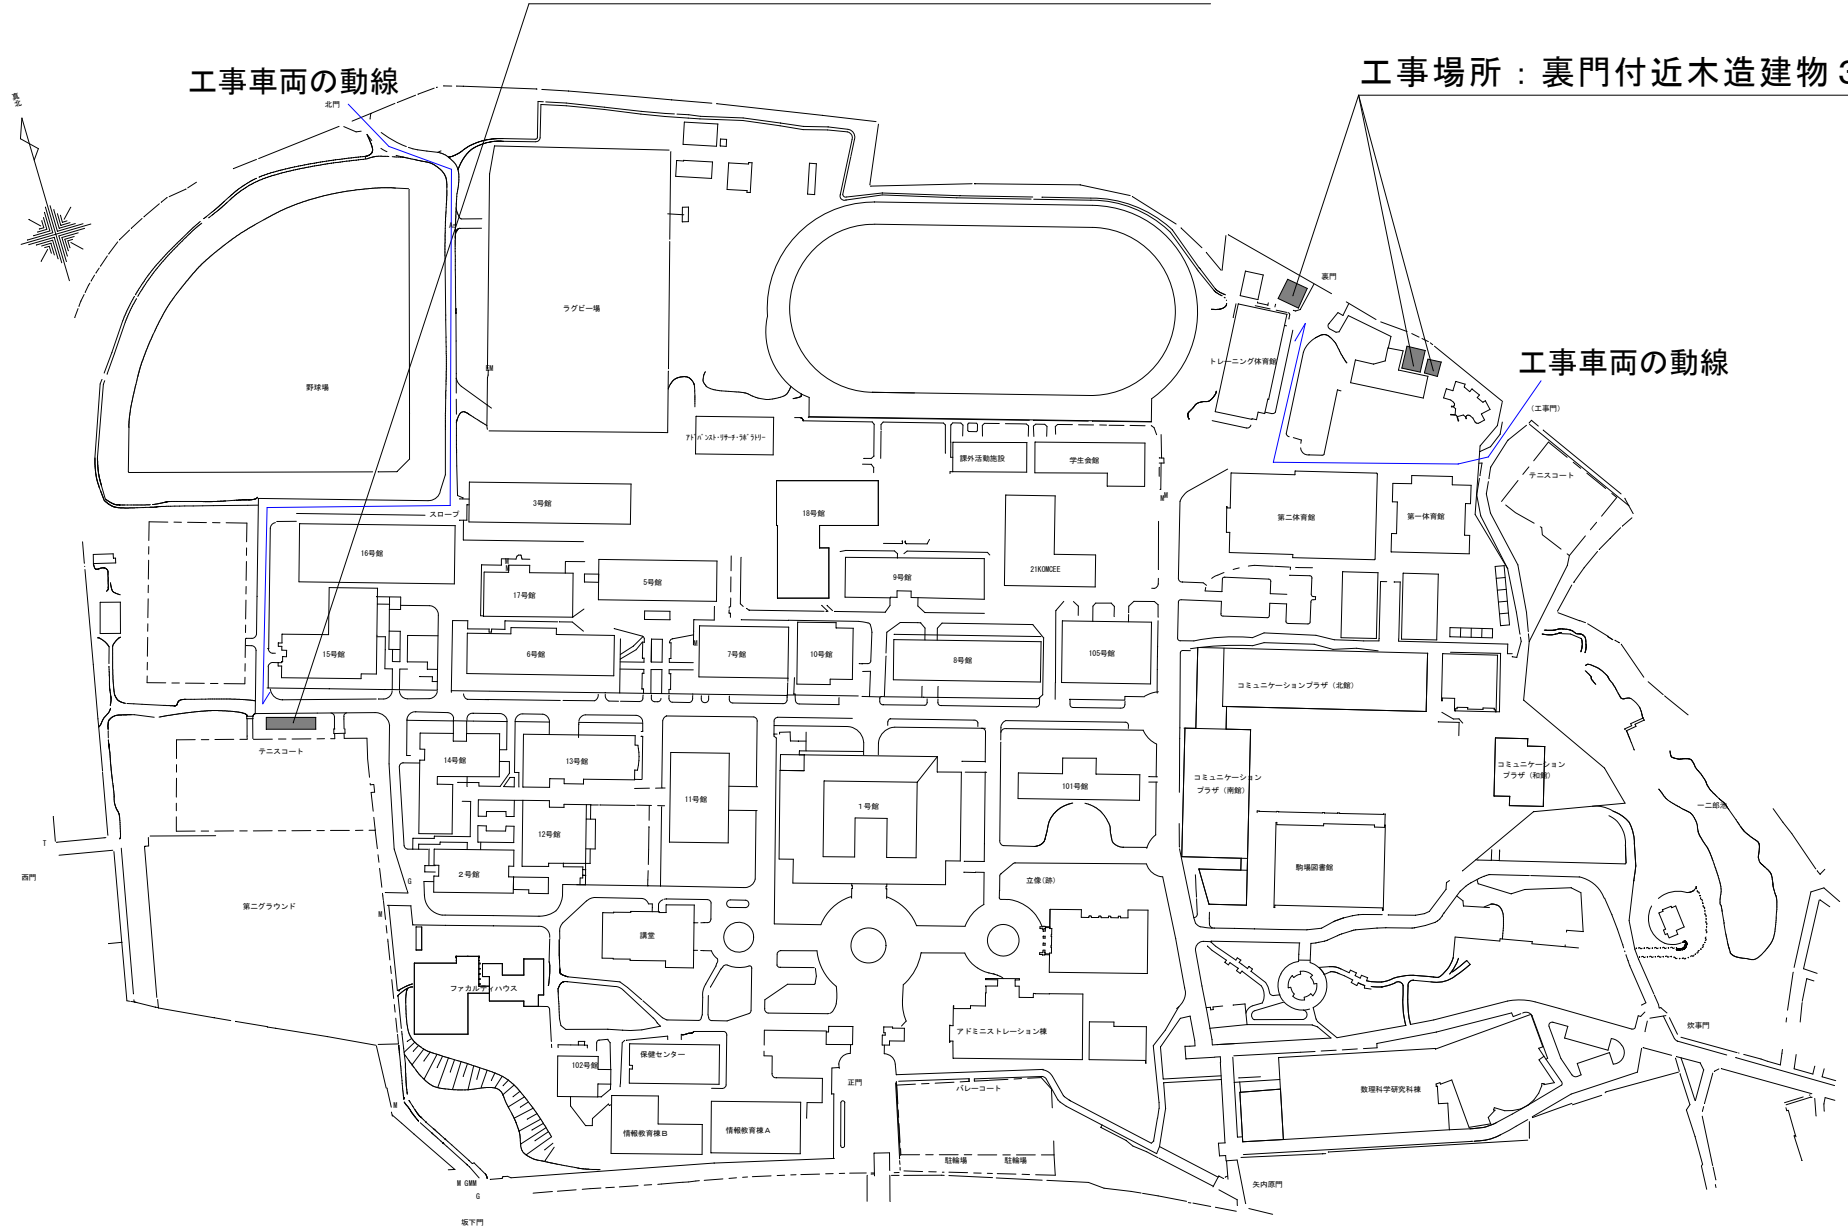

裏門付近木造建物他とりこわし工事 工事期間：3/21～28