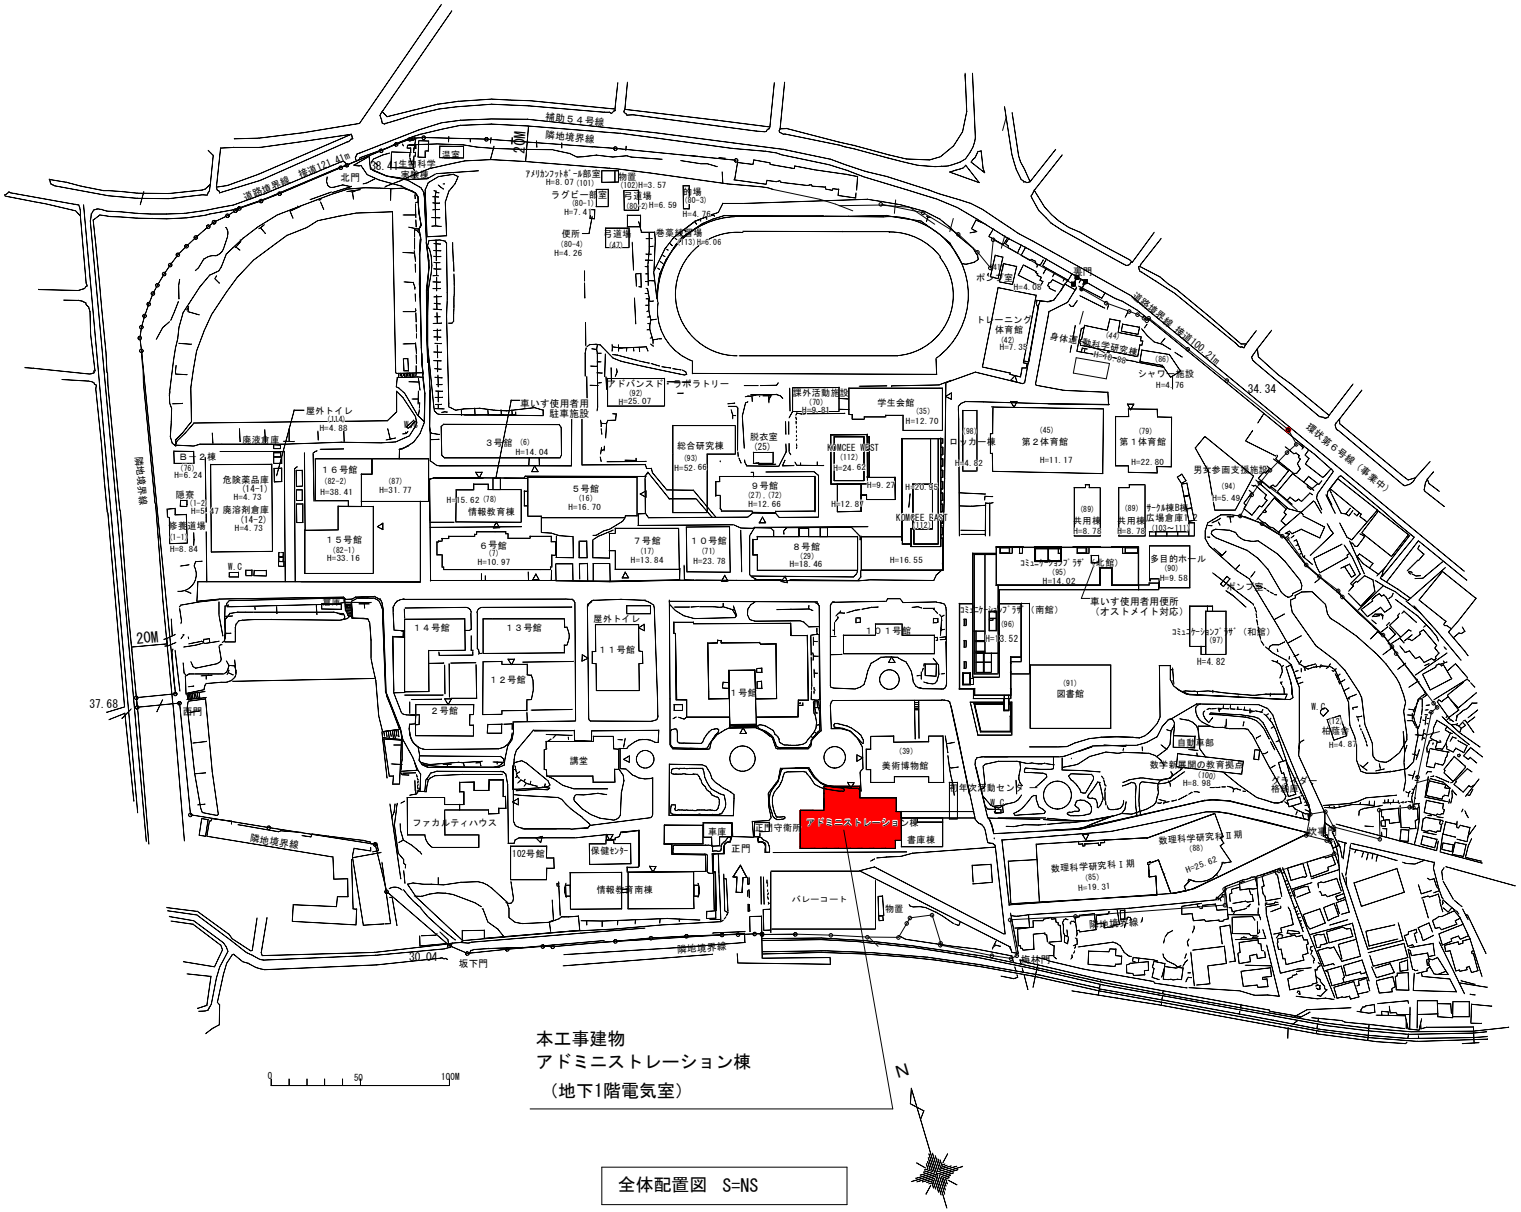

本工事建物
アドミニストレーション棟
（地下1階電気室）

0 50 100M

全体配置図　S=NS

共通事項	業務名称	工事名称 アドミニストレーション棟地下1階電気室間仕切り設置工事	東京大学		
		図面名称 配置図	縮尺 S=NS	年度 H27	図面番号