

施工：平和電工株式会社

03-3433-5331

担当（正）：田向 昭一
090-4677-3833


担当（副）：野澤 幸男
090-3103-7847

作業内容、作業期間を下記の通り行いますので、お知らせ致します。

掘削期間 5/21(月)～6/20(水) (8:00～18:00)

作業内容 電気・給水・ガス埋設配管掘削作業

※雨天等により作業日程が前後します。 ご理解・ご協力の程よろしく申し上げます。

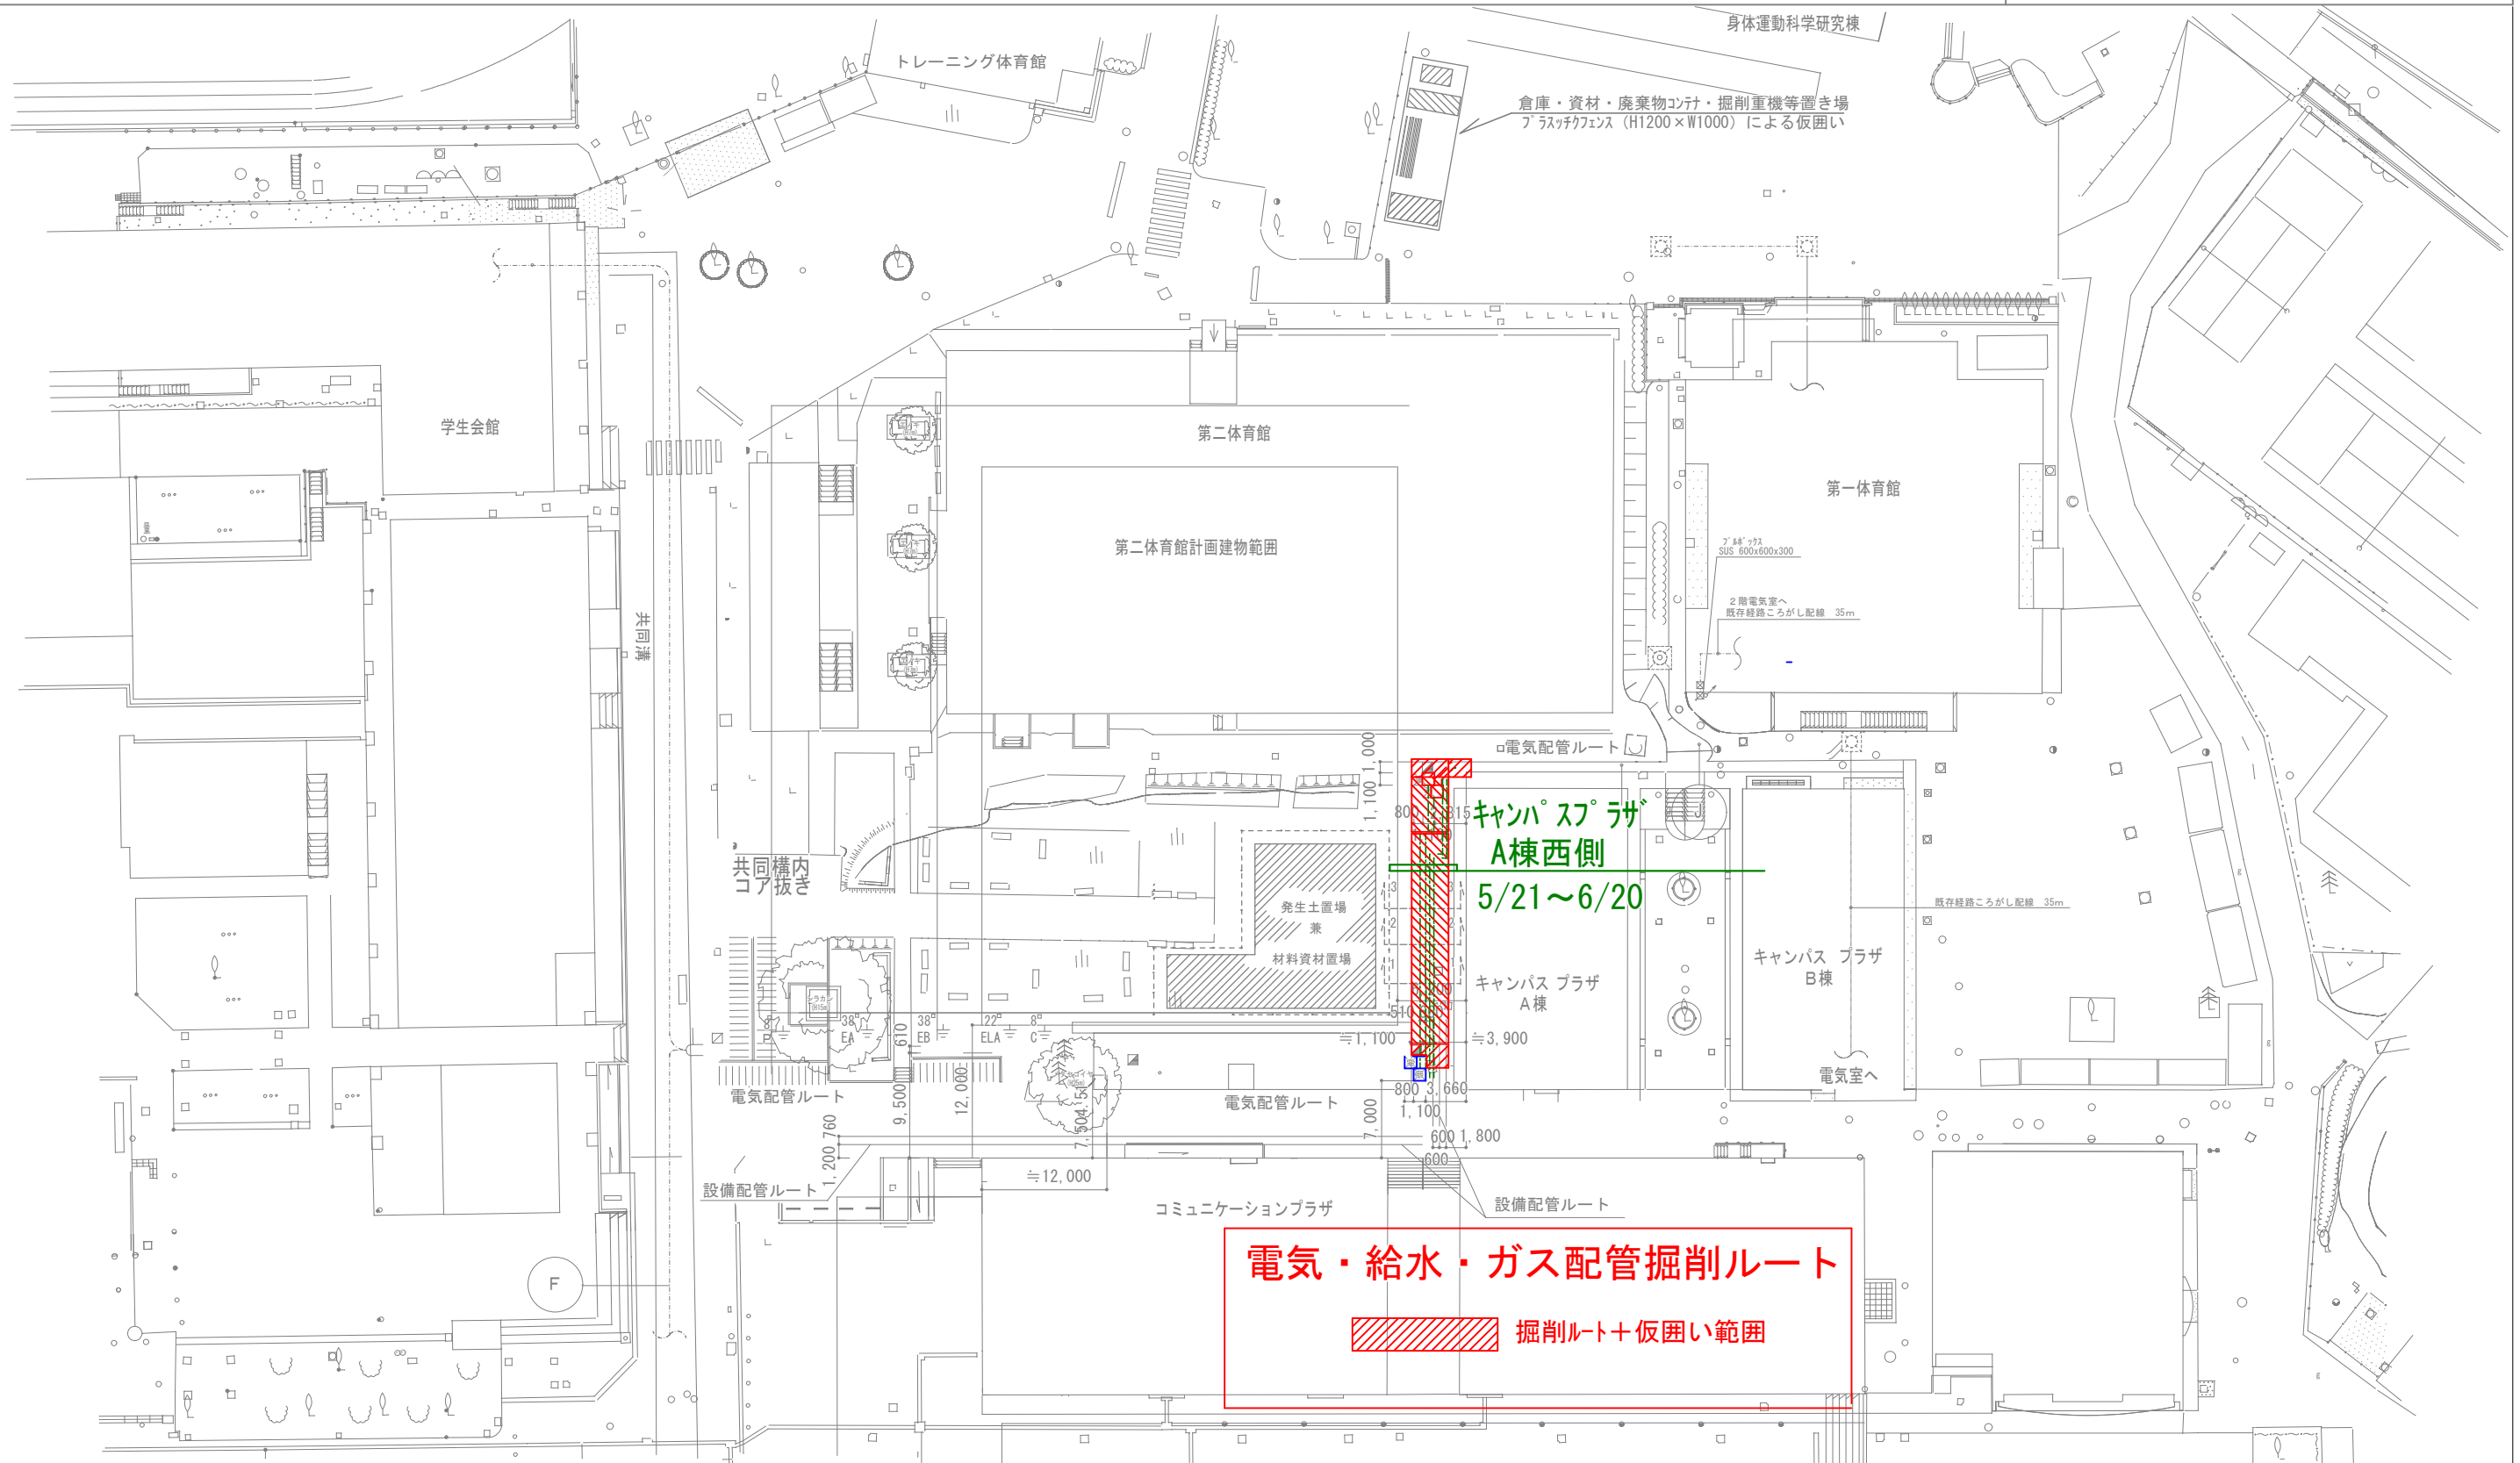

業務名称	東京大学（駒場Ⅰ）駒場新体育館（仮称）新営（設備）設計業務
------	-------------------------------

株式 総合設備計画
 会社
 一級建築士事務所
 第 1 2 9 6 1 号
 本社 東京
 支所 東北・札幌・名古屋・九州

工事名称	東京大学（駒場Ⅰ）駒場新体育館（仮称）新営に伴う電気設備等支障配線切廻し工事
------	--

図面名称	電気配管掘削ルート図
------	------------



縮尺	A1: 1/500 A3: 1/1000	年度	図面番号
----	-------------------------	----	------