


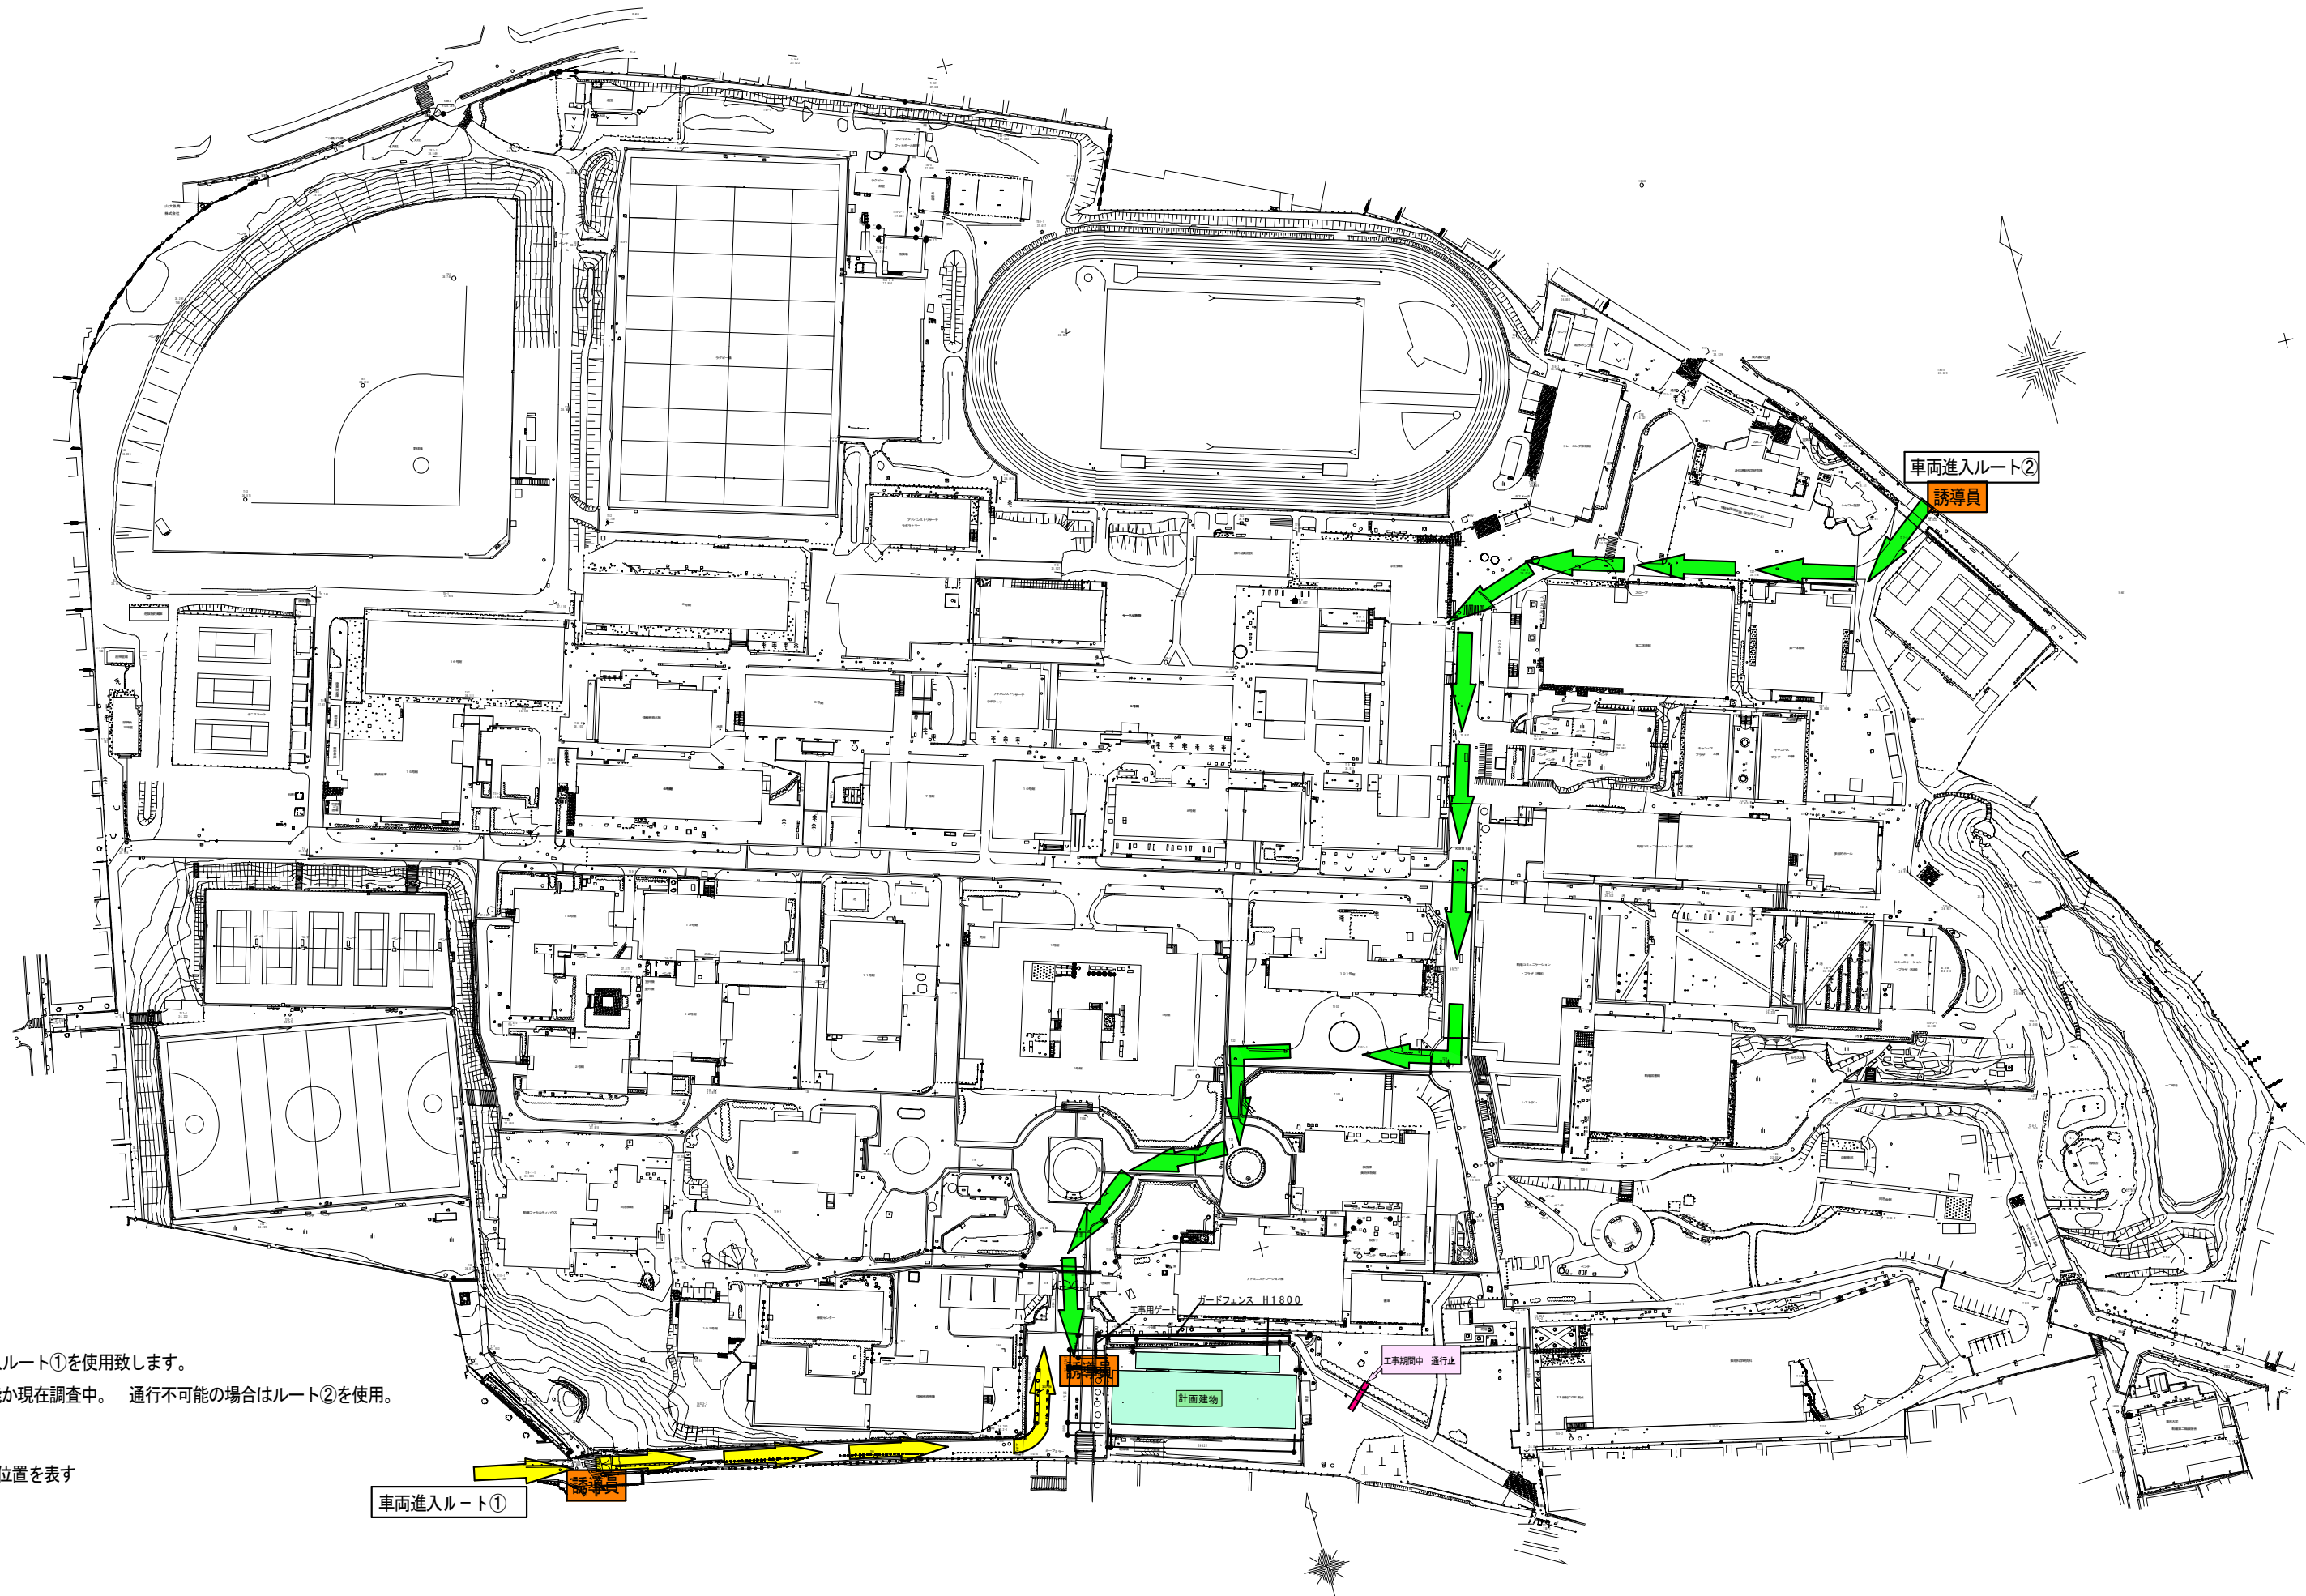

※基本的には車両搬入ルート①を使用致します。
(大型車両通行可能か現在調査中。 通行不可能の場合はルート②を使用。)

誘導員 誘導員配置位置を表す

車両進入ルート①

車両進入ルート②

誘導員

工事期間中 通行止

計画建物

ガードフェンス H1800

工事用ゲート

搬 入 計 画 図