

【お知らせ】

平成31年1月18日

関係者各位

第一グラウンド改修工事のお知らせ

平素より構内の工事にご理解、ご協力いただきありがとうございます。
この度、第一グラウンド改修工事の下記の通り実施しますのでお知らせ
します。

作業期間中はご迷惑をおかけしますが、ご理解、ご協力のほどお知
らせします。

なお、関係各位にご周知の方よろしくお願いいたします。

記

- ・ 工事期間：平成31年1月21日(月)～平成31年3月29日(金)

ただし、日本陸上競技連盟の認定を4月中旬に予定しており、
それまでの間は第一グラウンドの使用はできません。

- ・ 工事範囲

工 程：別紙参照


- ・ 工事内容：第一グラウンドの舗装等改修

- ・ 工事業者：株式会社スポーツテクノ和広

稲富氏(携帯：080-3909-2247)

- ・ 問合せ先：経理課施設係 戸塚（内線：46036）

工事範囲


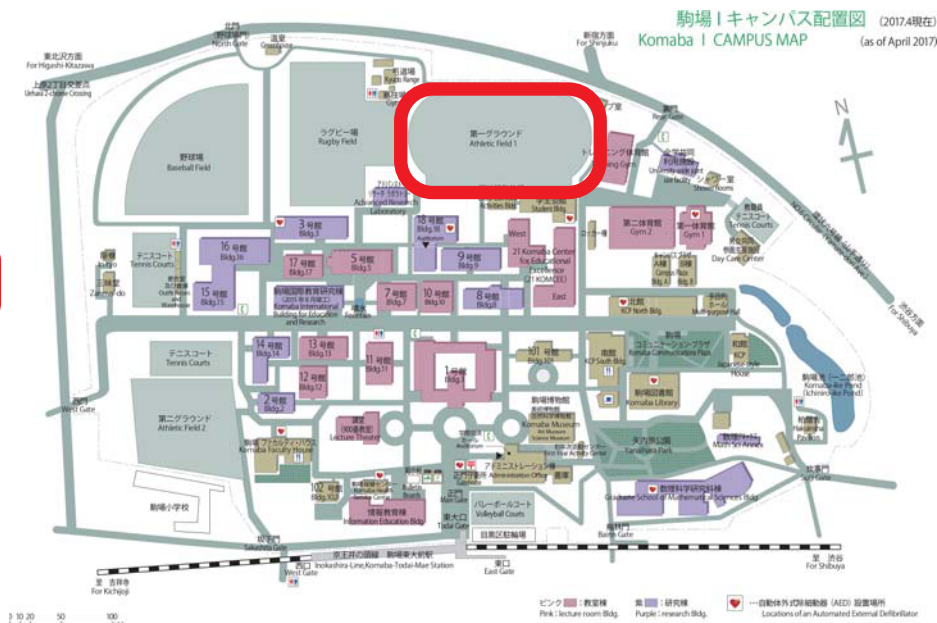


以上

施工業者 (株)スポーツテクノ和広 作成日 平成31年1月15日

施工業者 (株)スポーツテクノ和広 作成日 平成31年1月15日

計画配置図 S=1/3,000

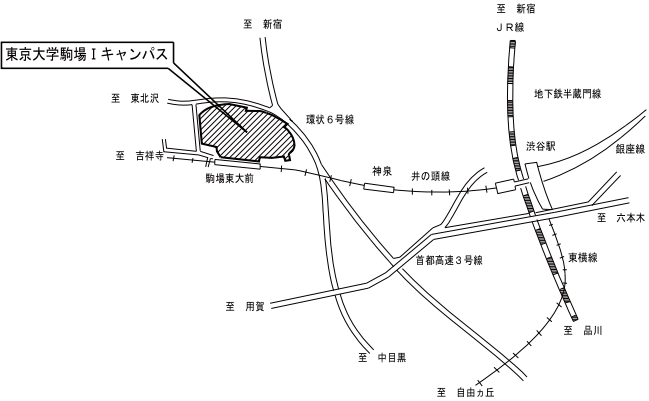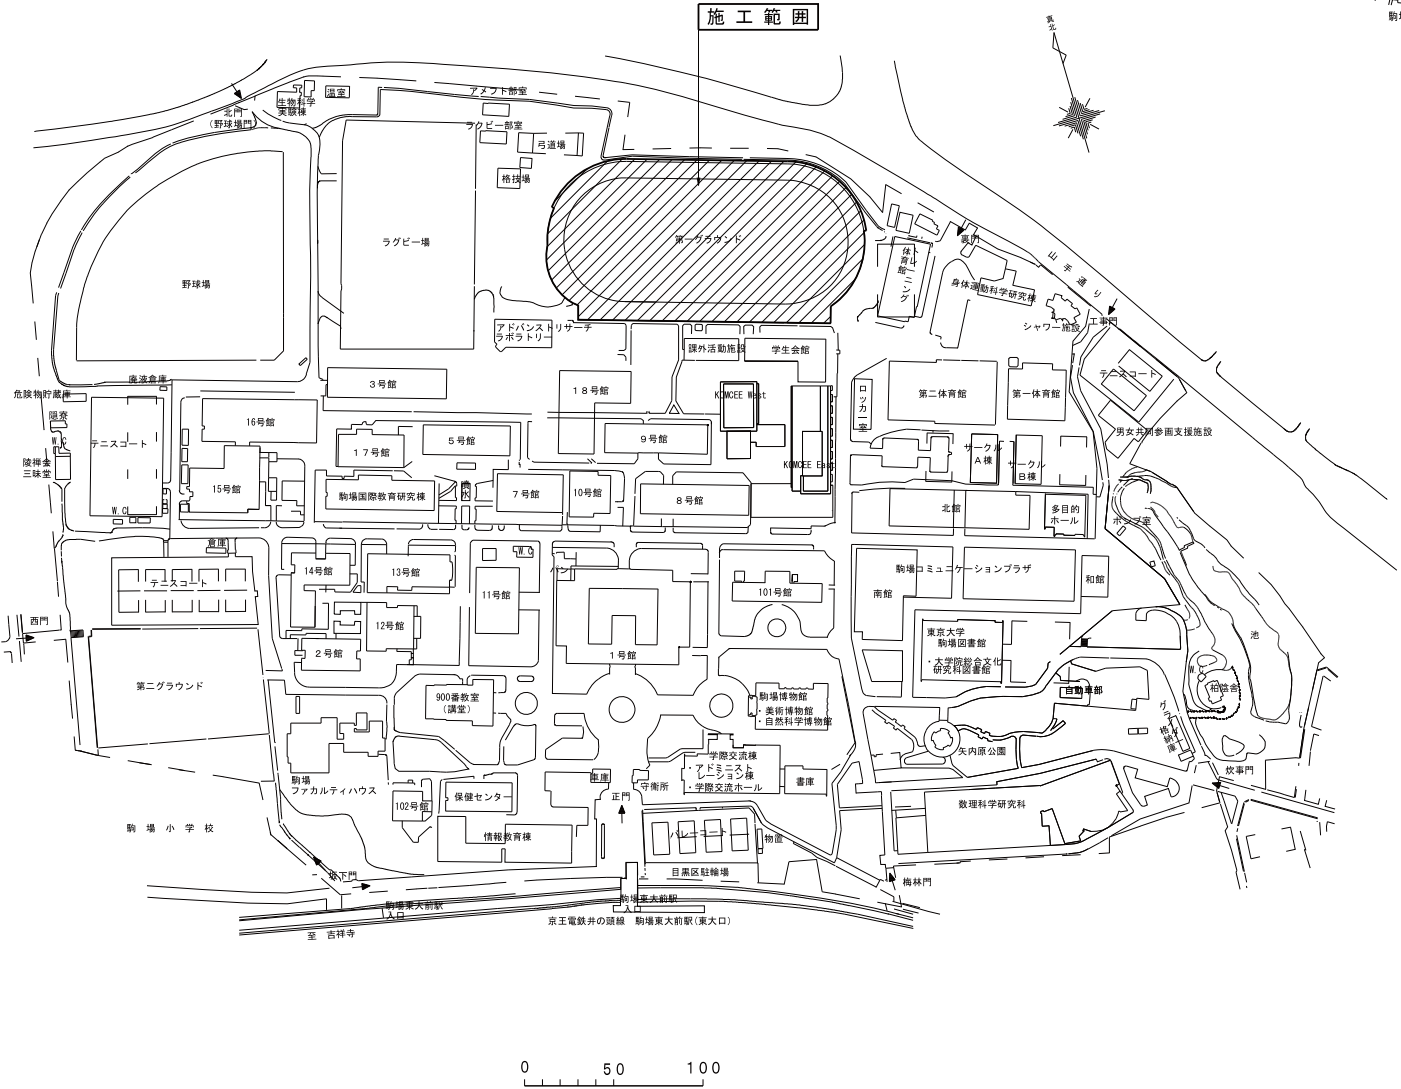

案内図 No Scale

共通事項	設計名 東京大学（駒場Ⅰ）第一グラウンド改修設計業務			工事名称 東京大学（駒場Ⅰ）第一グラウンド改修工事		部長・担当	
	日付 2018.10			図面名称 案内図・配置図（A3）		縮尺 1/3,000	年度 H30
	番号 検印					図面番号 2	
	東京大学（駒場Ⅰ）第一グラウンド改修設計業務 東京大学（駒場Ⅰ）第一グラウンド改修設計業務 東京大学（駒場Ⅰ）第一グラウンド改修設計業務						