

関係各位

教養学部等事務部経理課

お知らせ（通行禁止）

体育施設整備工事(仮設体育館)のため下記のとおり通行禁止となりますのでお知らせいたします。

作業期間中はご迷惑をおかけいたしますが、ご協力よろしくお願いいたします。

記

建物概要

1. 体育施設整備工事

- (1) 棟名称：(仮称)仮設 体育館
- (2) 所在地：東京都目黒区駒場3-8-1
- (3) 構造：鉄骨造 地上1階
- (4) 建築面積：1,320 m²
- (5) 延べ面積：1,320 m²
- (6) 建物高さ：9 m
- (7) 工事計画 工事着工予定日：平成30年2月 5日（月）



駒場Iキャンパス配置図

完成予定日：平成30年5月31日（木）


なお、平成30年2月27日から図に示す範囲を通行止とします。

工程表

	2018 1	H30 年度			2019 1	H31 年度			2020 1	H32 年度		
		4	7	10		4	7	10		4	7	10
① 仮設体育館		着工 H30/2(予定)									仮設体育館解体 着工 H32/4(予定)	
			竣工 H30/5(予定)								完了 H32/4(予定)	

以上

本工事に関する問い合わせ先
教養学部等事務部経理課
内線 46036
担当 副課長 石川

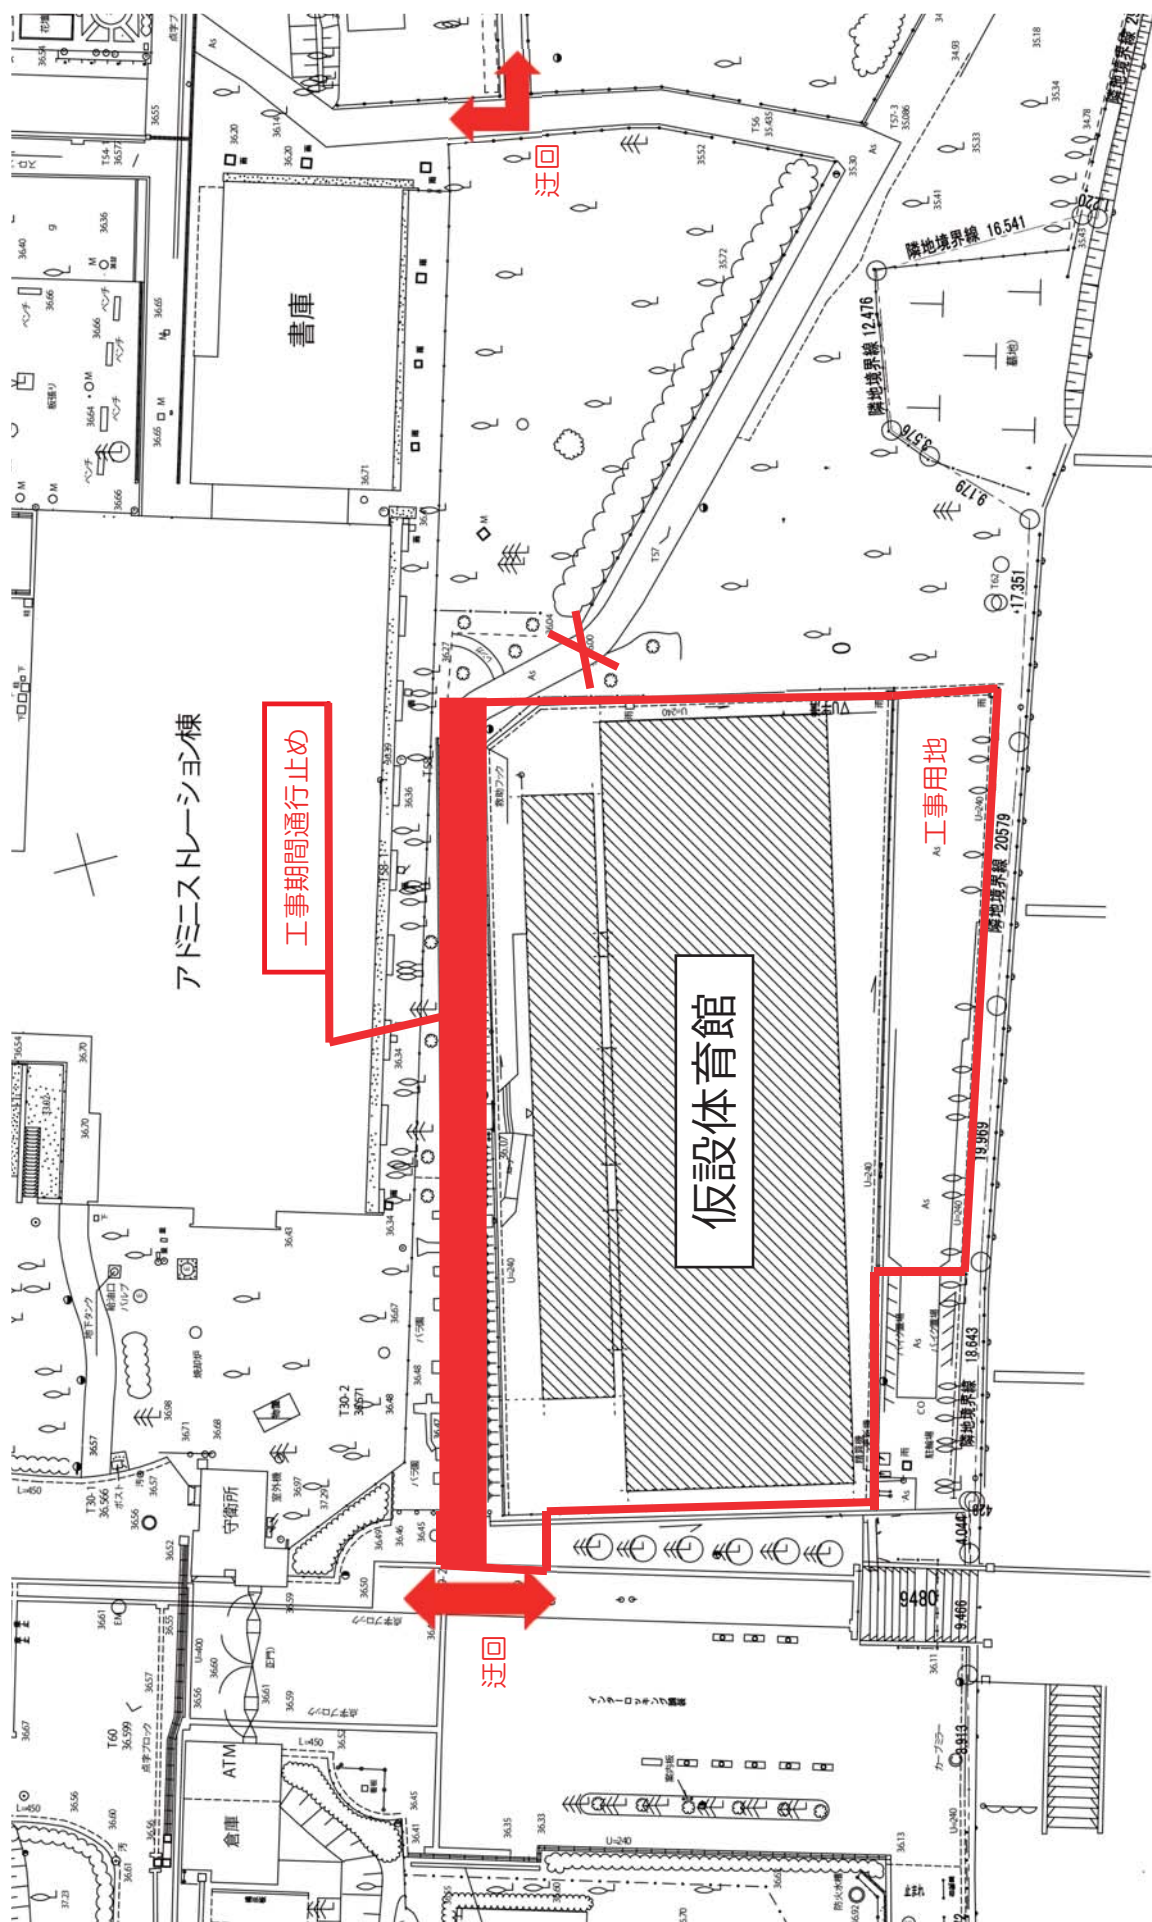

アドミニレーション棟

工事期間通行止め

仮設体育館

工事用地

迂回

迂回