


# 第1・第3・第4ゲート使用時 誘導員・安全通路配置状況

※[期間]5/17~6/30 ※[搬出入時間]8:00~10:00/15:00~17:00

別添2

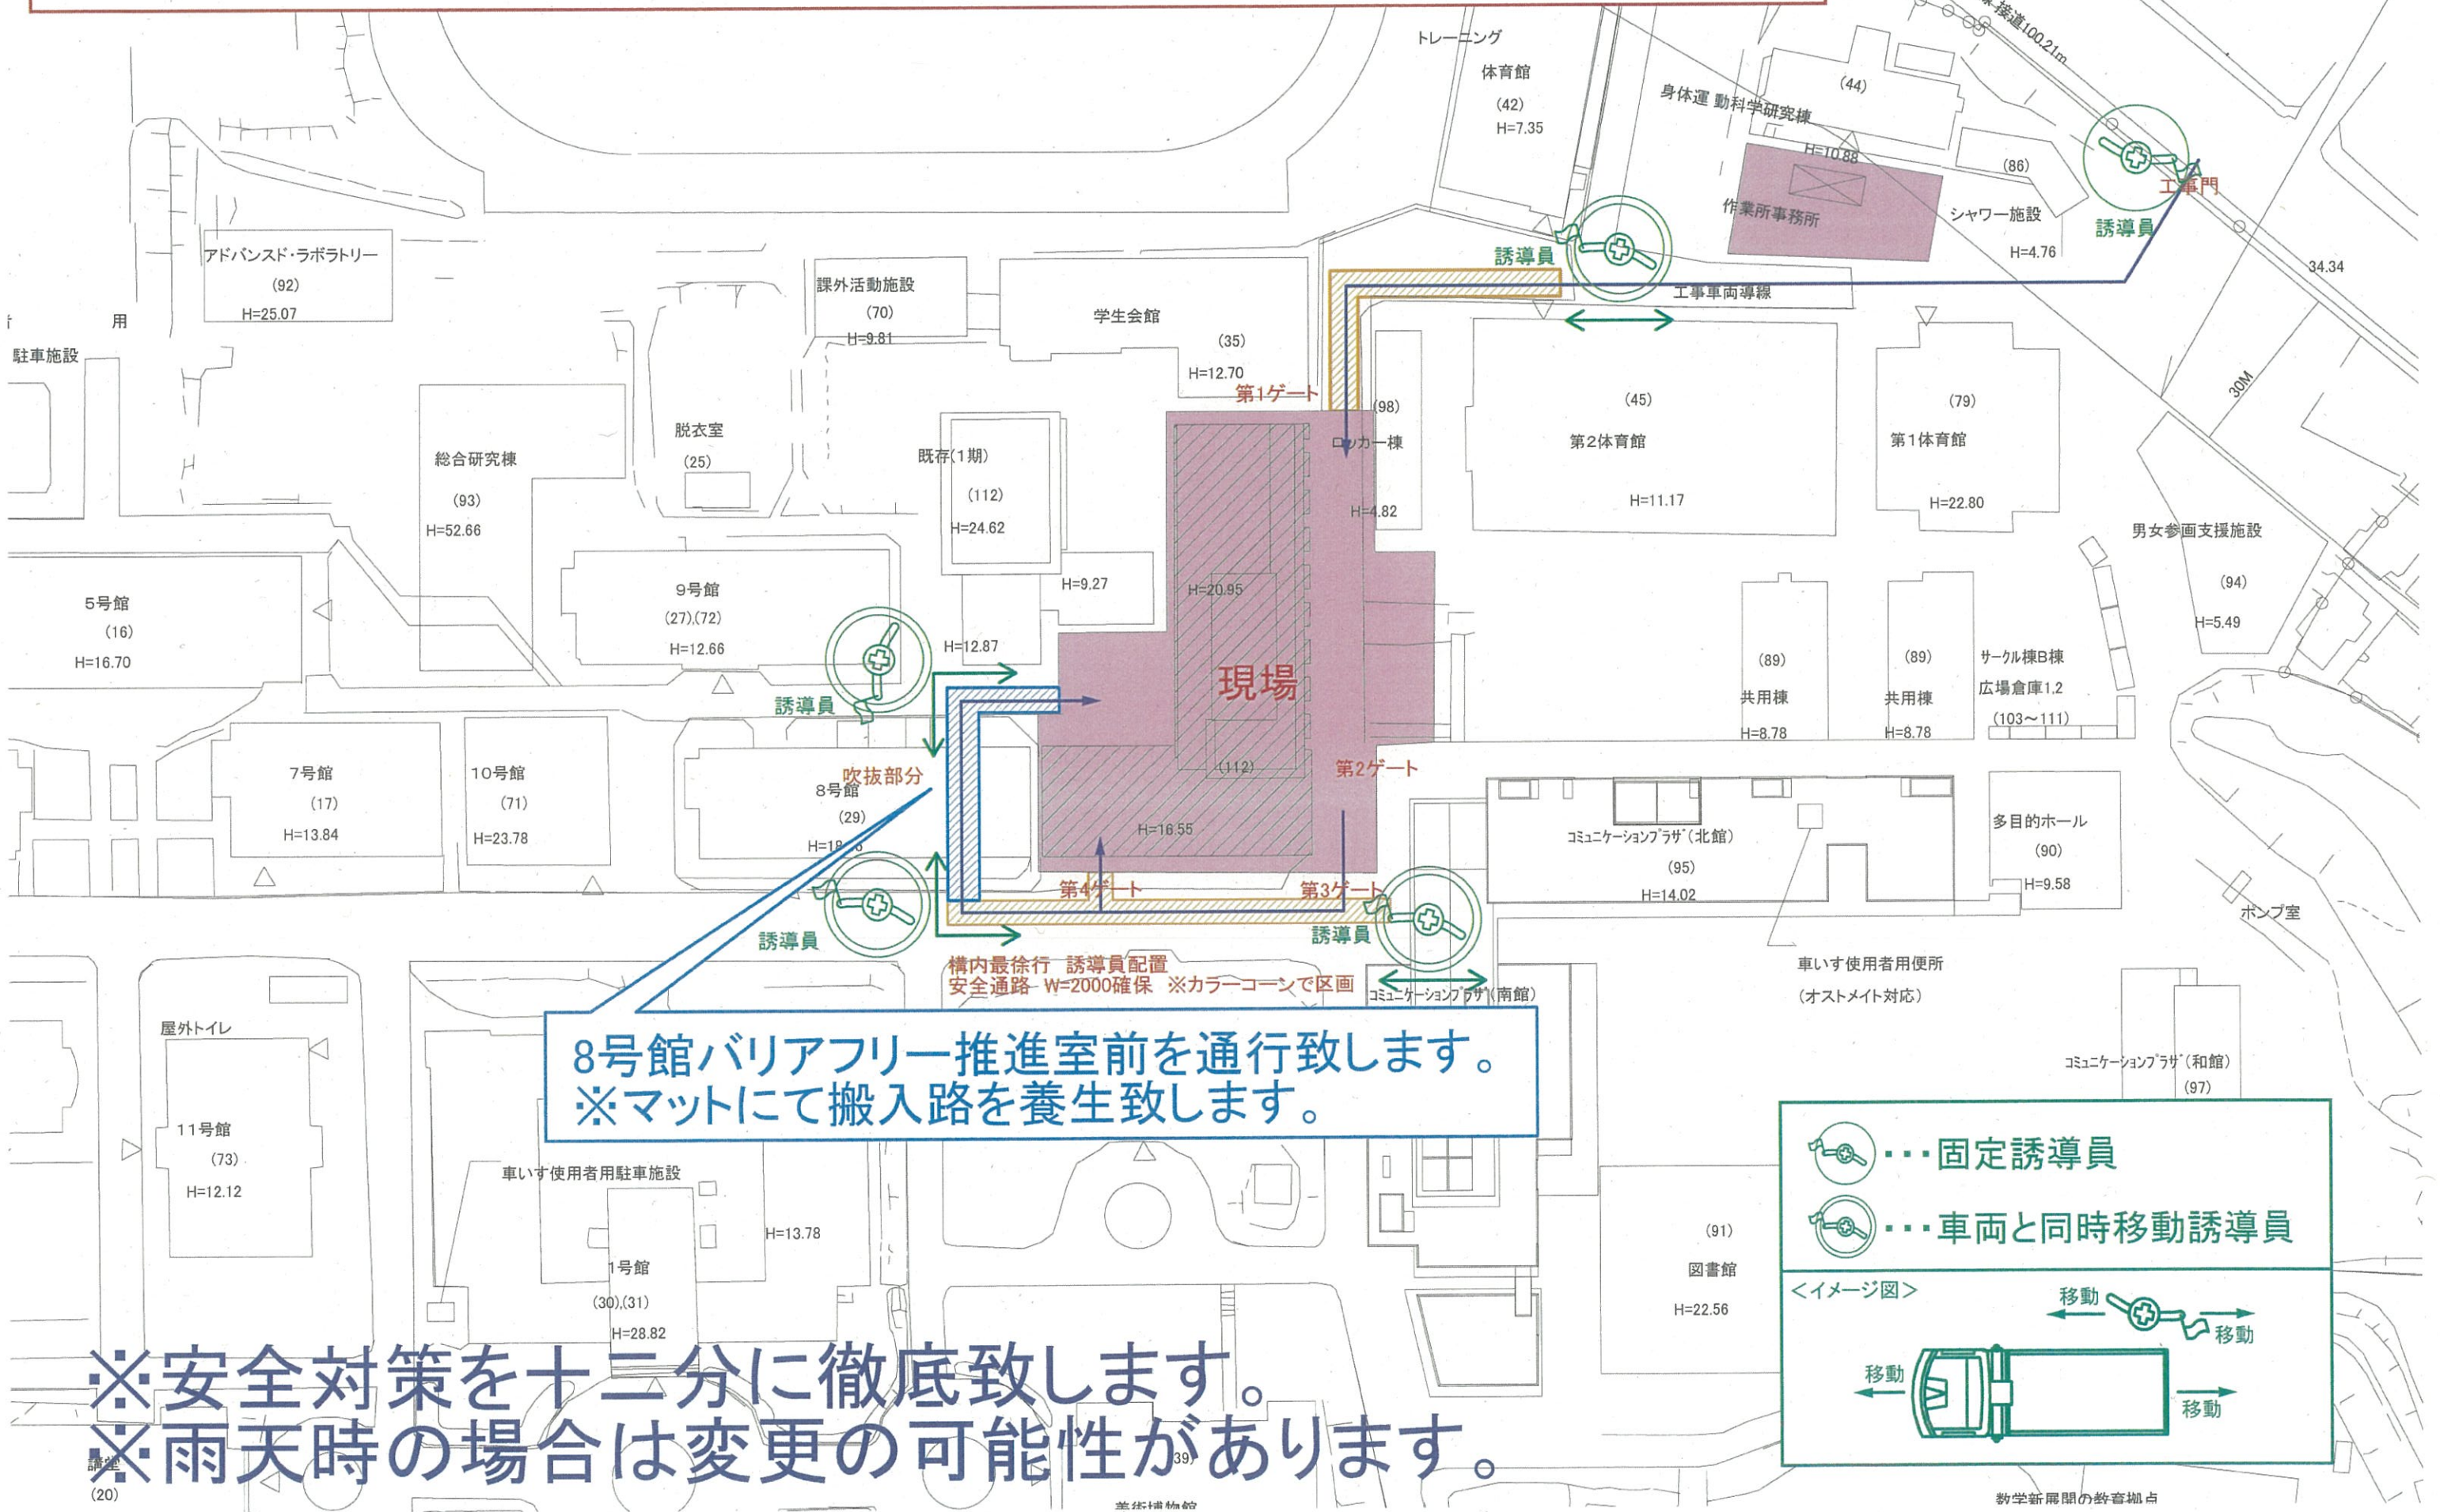

8号館バリアフリー推進室前を通行致します。  
 ※マットにて搬入路を養生致します。

構内最徐行 誘導員配置  
 安全通路 W=2000確保 ※カラーコーンで区画

●●● 固定誘導員  
 ●●● 車両と同時移動誘導員

<イメージ図>

※安全対策を十二分に徹底致します。  
 ※雨天時の場合は変更の可能性が有ります。