



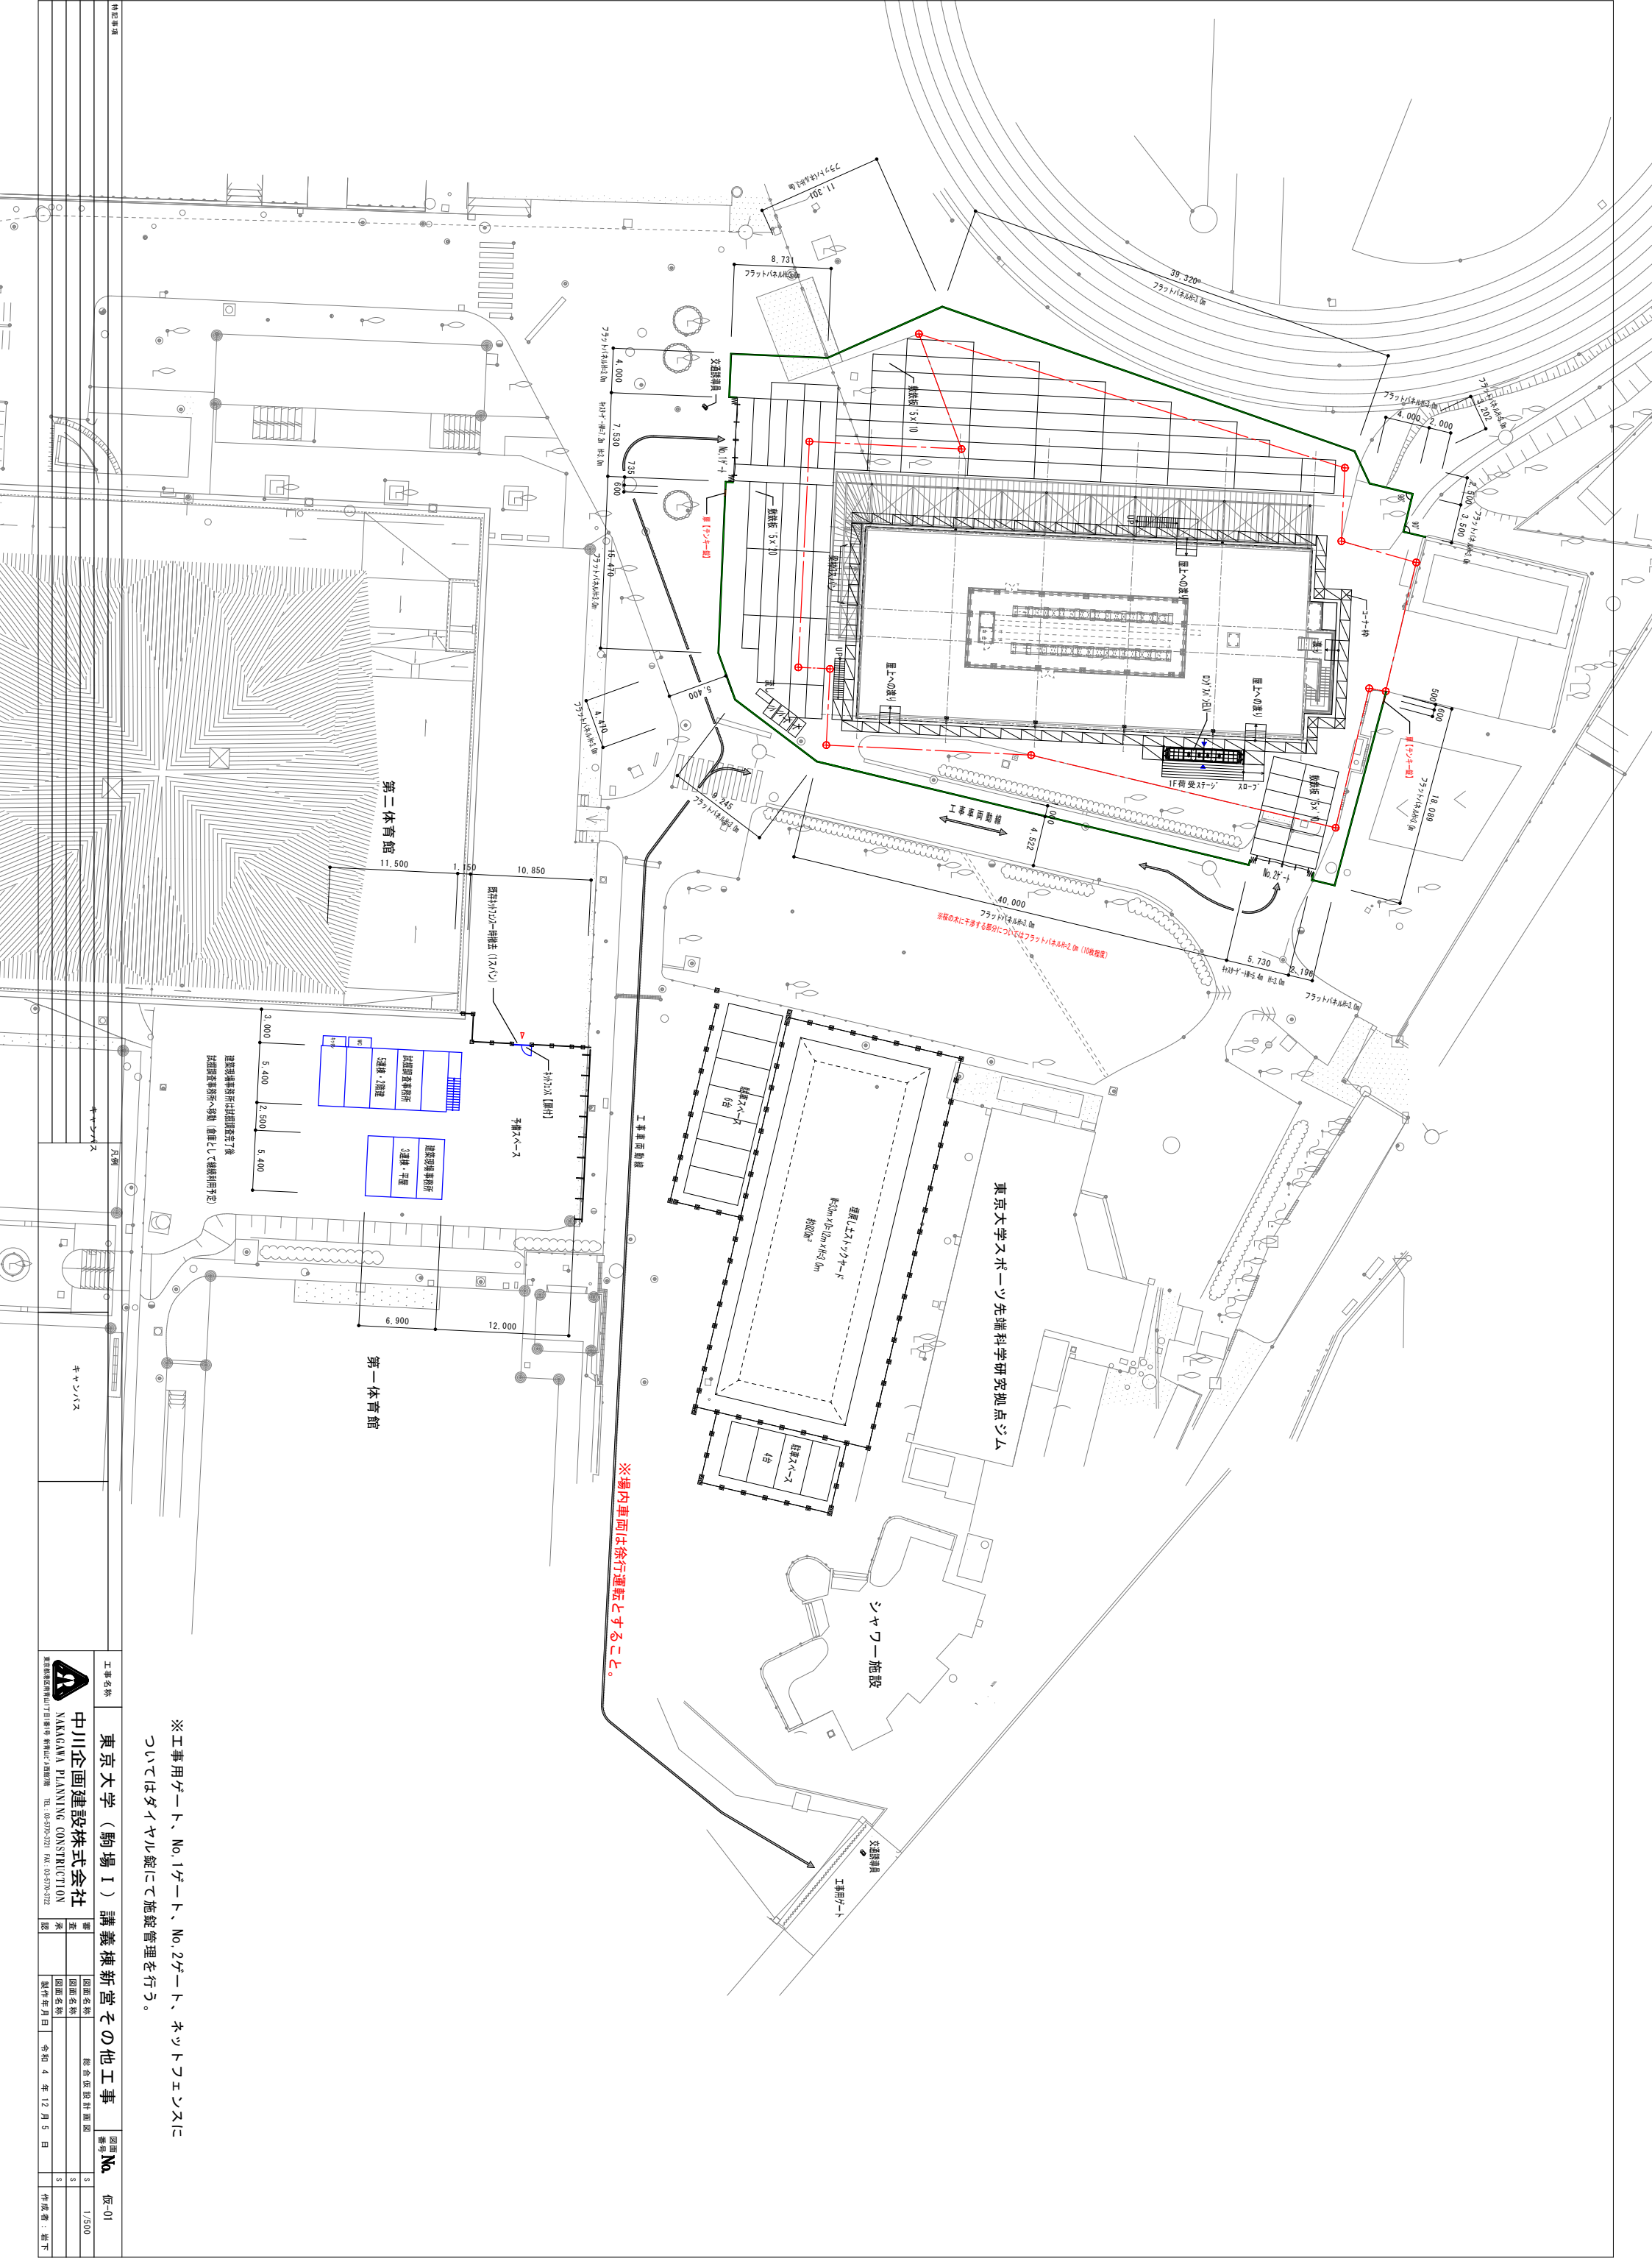


※工事用ゲート、No.1ゲート、No.2ゲート、ネットフェンスに
ついてはダイヤル錠にて施錠管理を行う。

特定事項		凡例		工事名称		東京大学（駒場Ⅰ）講義棟新営その他工事		図号 No. 版-01	
		キヤンパス		キヤンパス		No. 5		5	
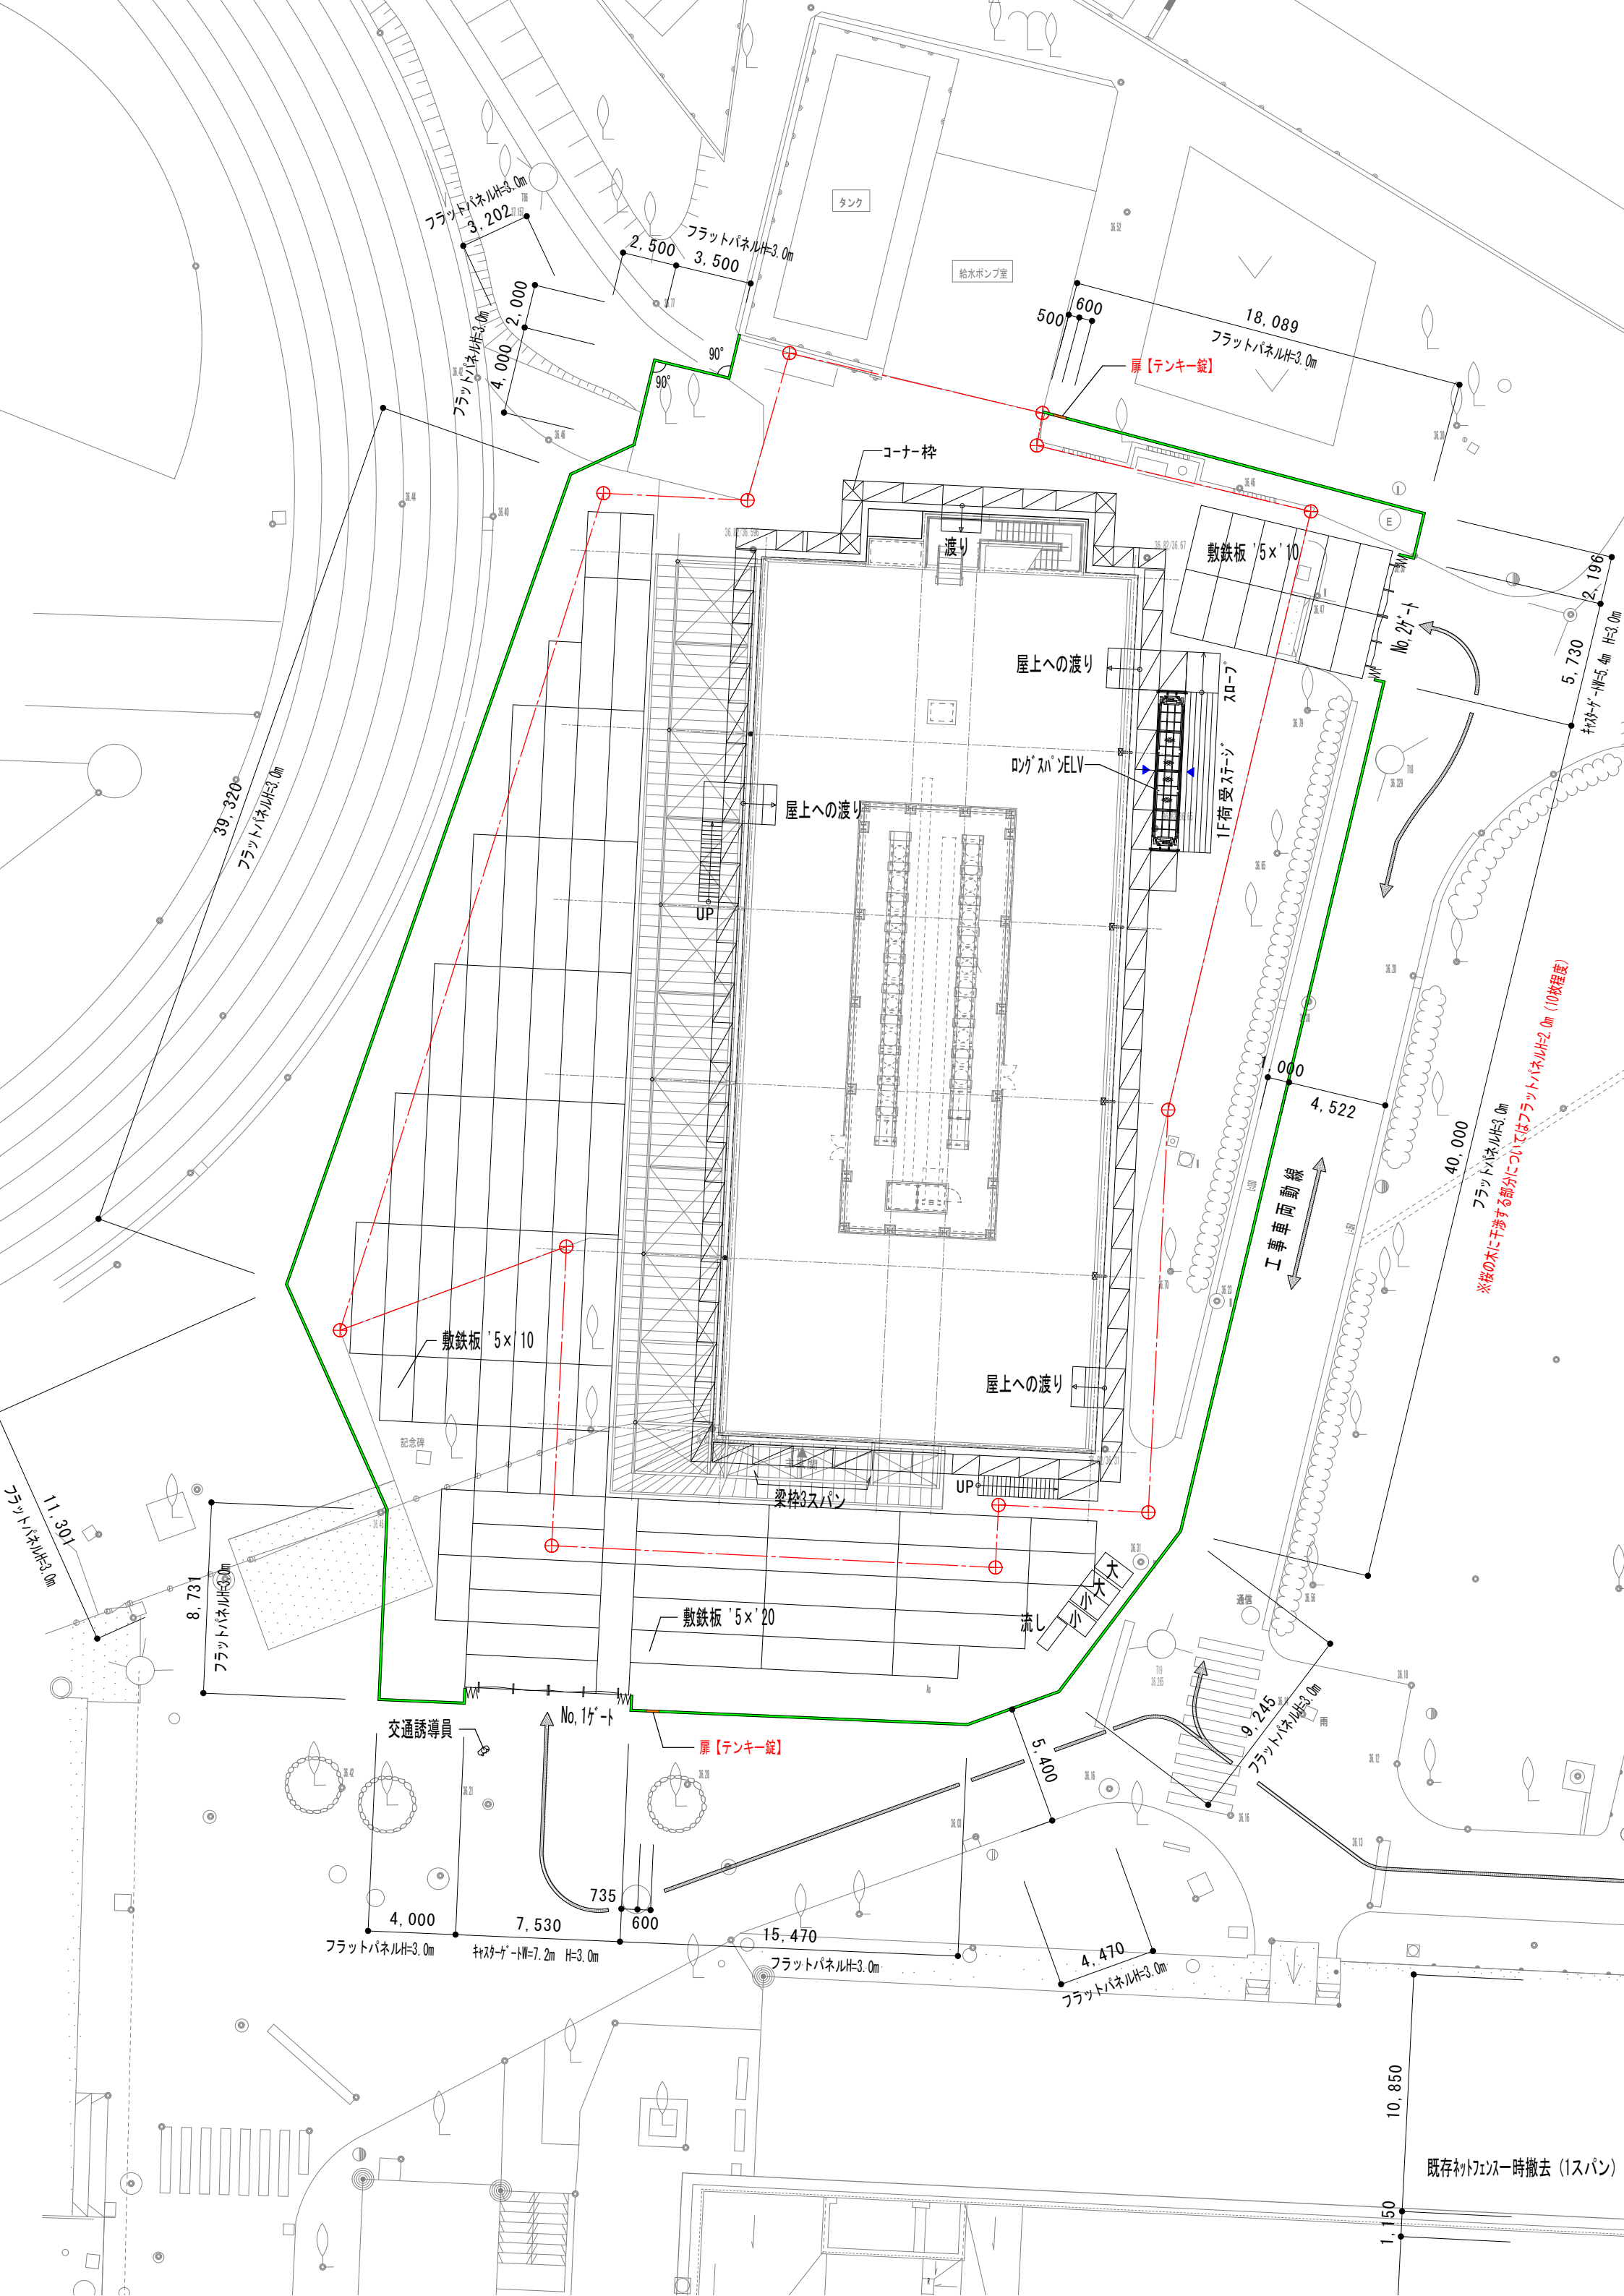

既存ネットフェンス一時撤去 (1スパン)

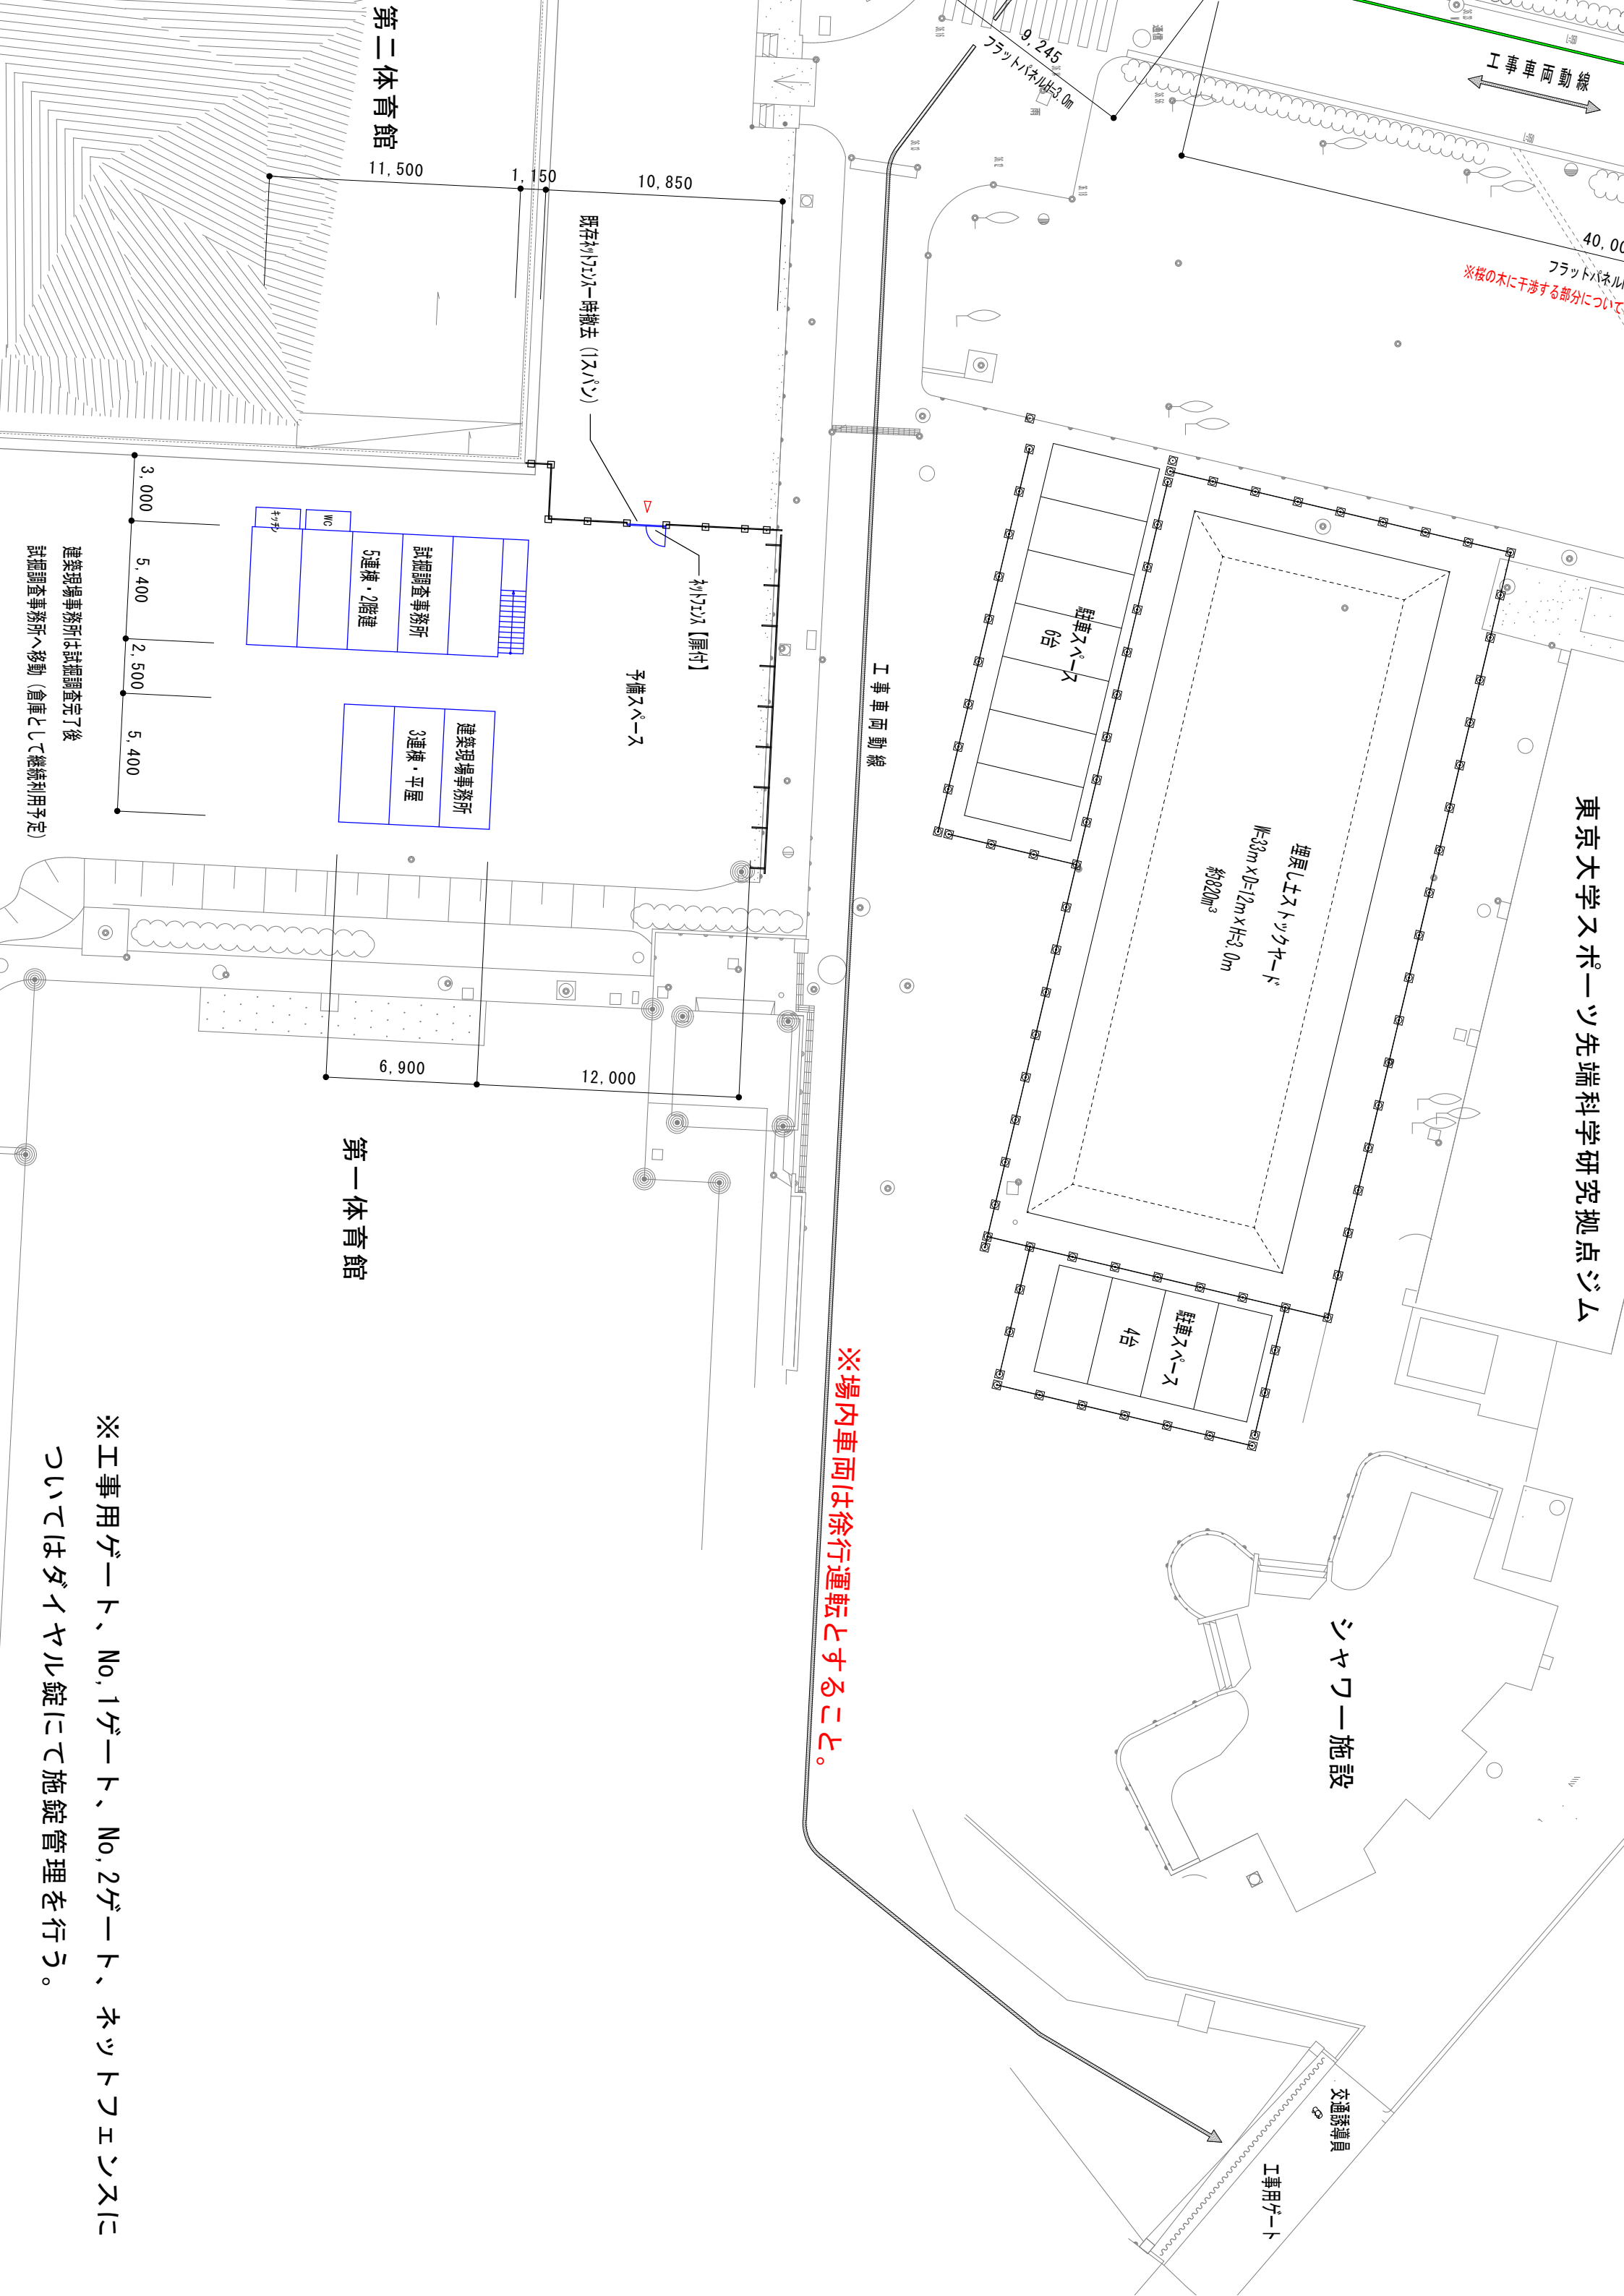

東京大学スポーツ先端科学研究拠点ジム

工事車両動線
フラットパネルH=3.0m
※桜の木に干渉する部分について

埋戻し土スツクヤード
H=33m x D=12m x H=3.0m
約820m³

駐車スペース
6台

駐車スペース
4台

シャワー施設

交通誘導員

工事用ゲート

工事車両動線

※場内車両は徐行運転とすること。


予備スペース


第二体育館

第一体育館

試験調査事務所	建築現場事務所
5連棟・2階建	3連棟・平屋
WC	
キッチン	

建築現場事務所は試験調査完了後
試験調査事務所へ移動 (倉庫として継続利用予定)

※工事用ゲート、No.1ゲート、No.2ゲート、ネットフェンスに
ついてはダイヤル錠にて施錠管理を行う。